



ILOT BLERIOT GIQUEL

2-4 rue Louis Blériot / rue Auguste Perret / rue du Port / Quai Adolphe Giquel
RUEIL MALMAISON (92500)

PROJET MIXTE DE LOGEMENTS

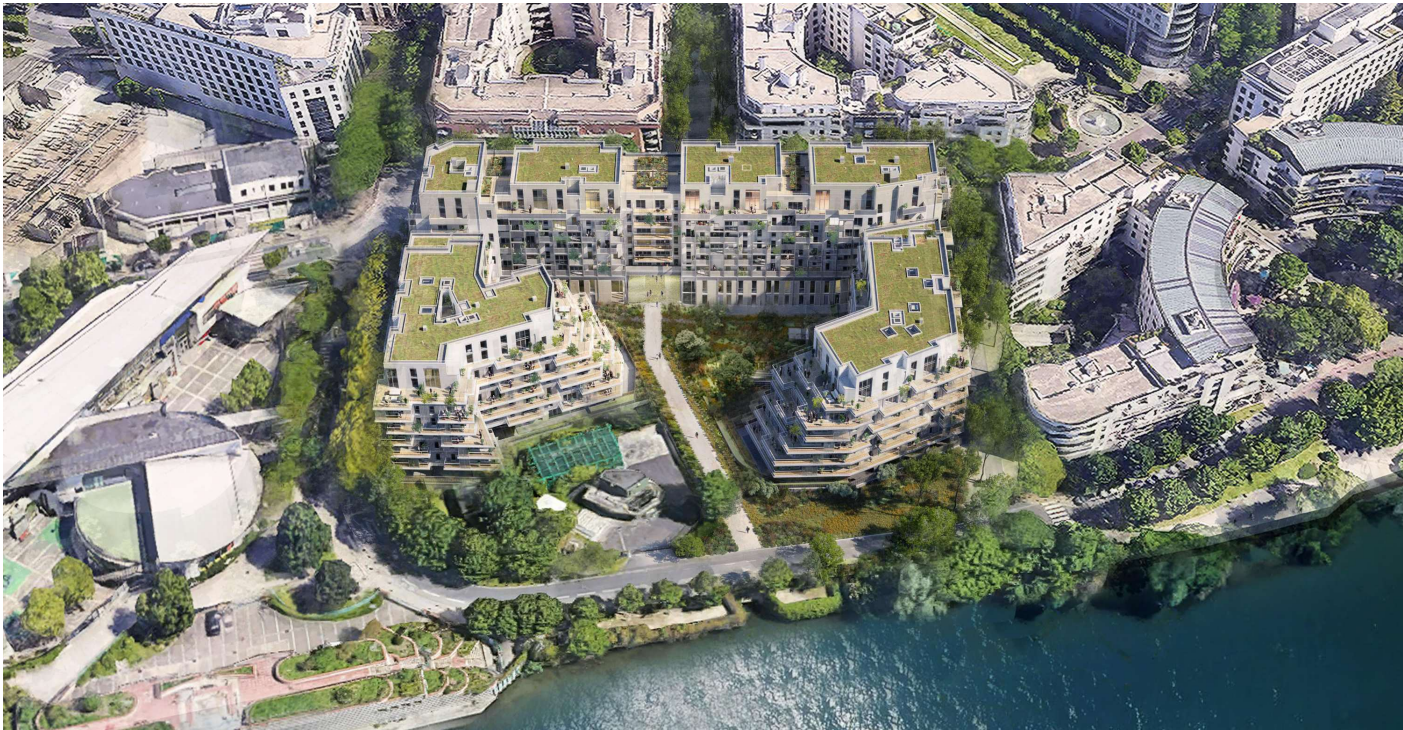

MAITRISE D'OUVRAGE	SCCV RUEIL LOUIS BLERIOT 50, Cour de l'île Seguin, 92100 BOULOGNE-BILLANCOURT cedex 92650	tél : 01 55 65 20 04 / 06 38 99 29 92
ASSISTANCE MAITRISE D'OUVRAGE	ALTANA PROMOTION 3, Avenue Hoche, 75008 PARIS	tél : 01 44 90 73 73
M.O. D'ETUDES (MOA)	BNP Parisbas Immobilier Promotion 50, Cour de l'île Seguin, 92100 BOULOGNE BILLANCOURT	tél : 01 55 65 20 04
ARCHITECTE	VIGUIER architecture urbanisme paysage 16, rue du champ de l'Alouette, 75013 PARIS	tél : 01.44.08.62.00 / fax : 01.44.08.62.02
BET STRUCTURE	KEPHREN 88bis avenue de la Convention, 94117 Arcueil Cedex	tél : 06.08.42.14.03
BET FLUIDE / THERMIQUE	PRELEM 62 Bd du Montparnasse, 75015 Paris	tél : 06.70.30.92.33
ECONOMISTE	DAL 50 rue Albert, 75013 PARIS	tél : 01.49.93.08.77
BUREAU D'ETUDES HYDROLOGIE ET POLLUTION	GINGER BURGEAP 12, rue St Bernard, 75011 PARIS	tél : 06 32 73 97 62
AMO ETUDES ENVIRONNEMENTAL	UrbaConseil 15-17, Rue Raoul Nordling, 92270 BOIS COLOMBES	tél : 06 07 50 37 35

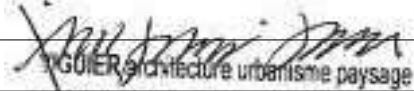

VIGUIER architecture urbanisme paysage
16 rue du Champ de l'Alouette 75013 PARIS
Tél : 01 44 08 62 00 - Fax 01 44 08 62 02
ecouelle@viguier.com - www.viguier.com
RCS Paris 520 193 947

SCCV RUEIL LOUIS BLERIOT
Société Civile de Construction Vente au capital de 1.000 €
Siège social : 50 cours de l'île Seguin - CS 50280
92650 BOULOGNE-BILLANCOURT Cedex
N° 897 401 071 RCS Nanterre



PC 32	DESIGNATION : PLAN DE DIVISION						DATE : MARS 2025	
							FORMAT : A3	
							ECHELLE :	
EMETTEUR VIG	PROJET REX	PHASE PC	N° DOC. PC32	TYPE DOC. A3	BAT GEN	NIV TTN	LOT ARC	INDICE

Rue Louis Blériot n°2 et 4
Rue Auguste Perret
Rue du Port

CADASTRE : section AB n° 262 pour 00a30ca
n° 327 pour 03a20ca
n° 331 pour 22a61ca
n° 450 pour 37a07ca

CONTENANCE CADASTRALE TOTALE : 63a18ca

SUPERFICIE INDICATIVE : 6323m²

Propriété de la SCCV RUEIL LOUIS BLERIOT

PLAN DE DIVISION

Modifications

DATE	INDICE	OBJET

4.1

D.14376-04 / 240464
30 AVRIL 2024

1437604-1DIV.DWG

CE PLAN ET SON CONTENU SONT LA PROPRIÉTÉ DU CABINET ALTUS



CABINET
ALTUS
GÉOMÈTRES
EXPERTS
ASSOCIÉS

42 rue Marcelin Berthelot, B.P.74
93701 Drancy Cedex
Tél. 01 41 60 19 50
Fax 01 48 30 99 40
contact@cabinetalus.com
www.cabinetalus.com

PROJET D'AMENAGEMENT (Plan Masse - PC2)

LIMITES CADASTRALES INDICATIVES

LIMITES PARTIELLEMENT RETABLIES SUIVANT ARCHIVES EA CONFIRMER PAR PROCES VERBAL DE RECONNAISSANCE DE LIMITE EN ACCORD AVEC LES PROPRIETAIRES VOISINS.

LA DELIMITATION ET L'ALIGNEMENT DE LA PROPRIETE PUBLIQUE A CARACTERE DE VOIE DEVRONT ETRE CONFIRMES PAR LA PERSONNE PUBLIQUE PROPRIETAIRE OU GESTIONNAIRE DU DOMAINE.

LE SYSTEME DE COORDONNEES EST RATTACHE AU LAMBERT 93 ZONE 8 (CONIQUE CONFORME 49).
ALTIMETRIES RATTACHEES EN NGF (SYSTEME NORMAL - IGN69)

SCCV RUEIL LOUIS BLERIOT

Société Civile de Construction Vente au capital de 1.000 €
Siège social : 50 cours de l'île Seguin - CS 50280
92650 BOULOGNE-BILLANCOURT Cedex
N° 897 401 071 RCS Nanterre

PLAN DES LIEUX Echelle : 1 / 200

