


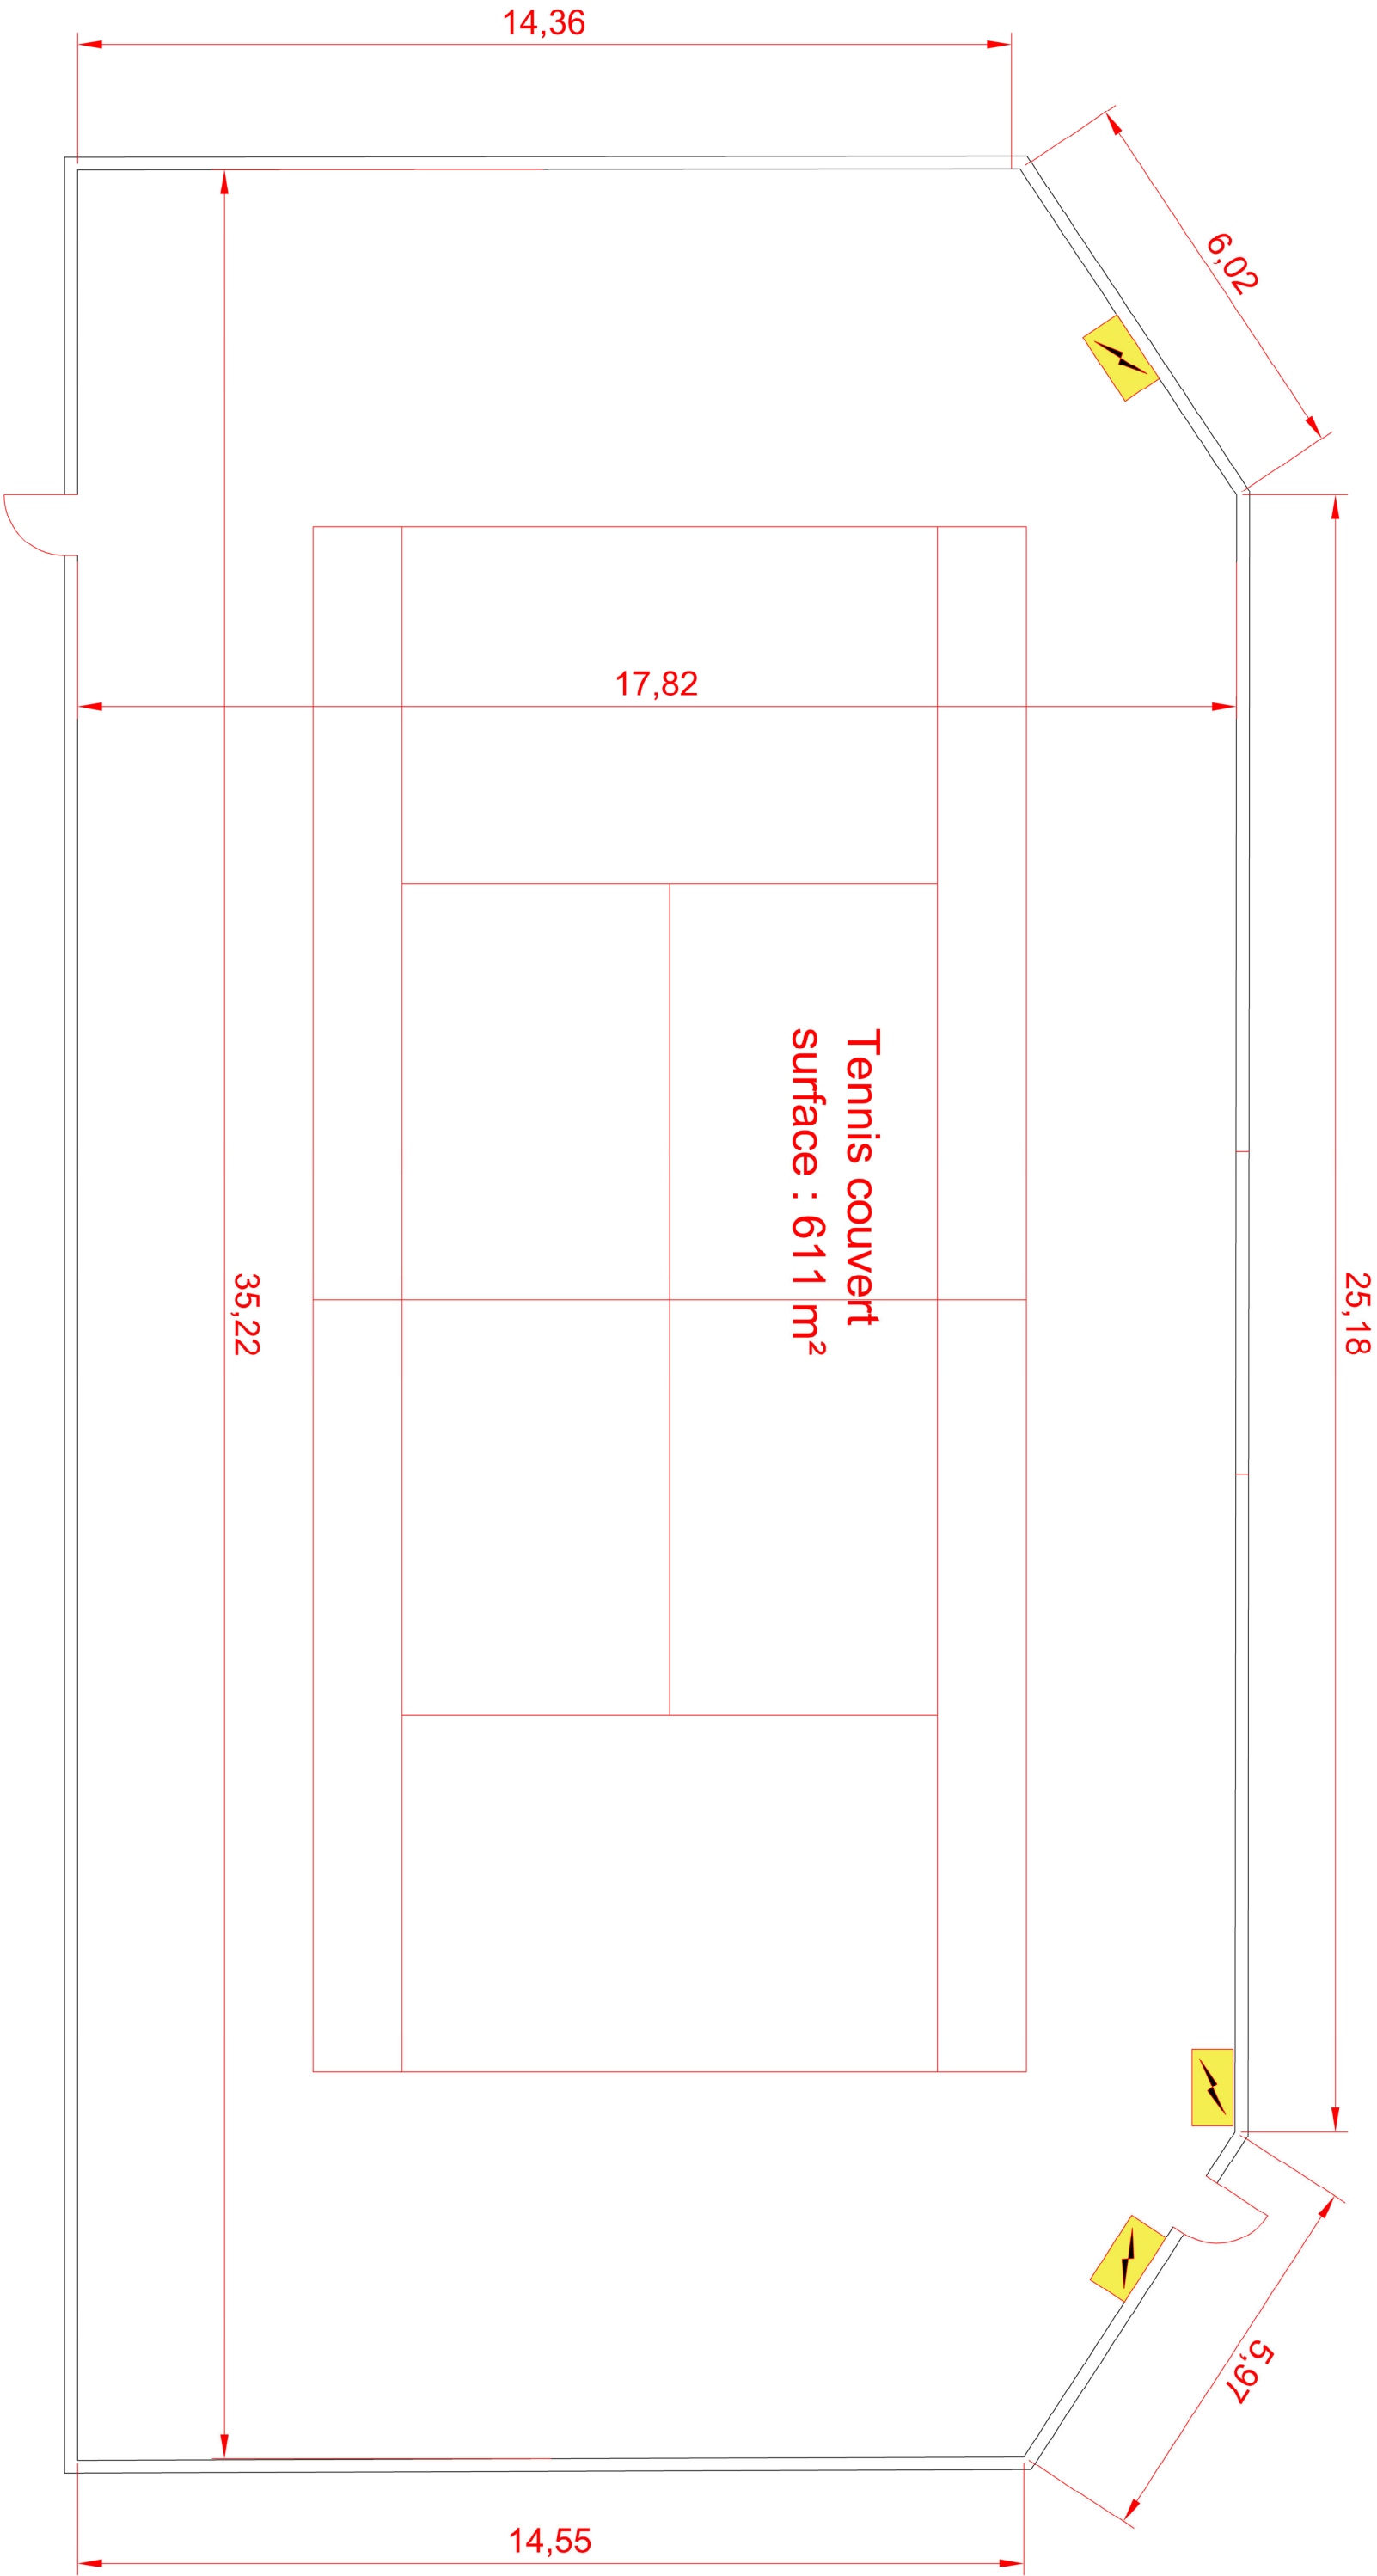

Bulle Tennis Stade Lenoble
38 rue Péreire
92500 RUEIL-MALMAISON

ETAT EXISTANT
VUE EN PLAN

Création d'un bureau
38 rue Péreire
92500 RUEIL-MALMAISON

ECHELLE 1/100

26/01/2023