


# RUEIL-MALMAISON

138-140 rue Danton  
4 rue de l'Arsenal  
Place du Docteur Jean Bru

## CADASTRE :

- Section : AK
- Parcelles : 36 à 40
- Domaine Public

# PLAN DE DECLASSEMENT

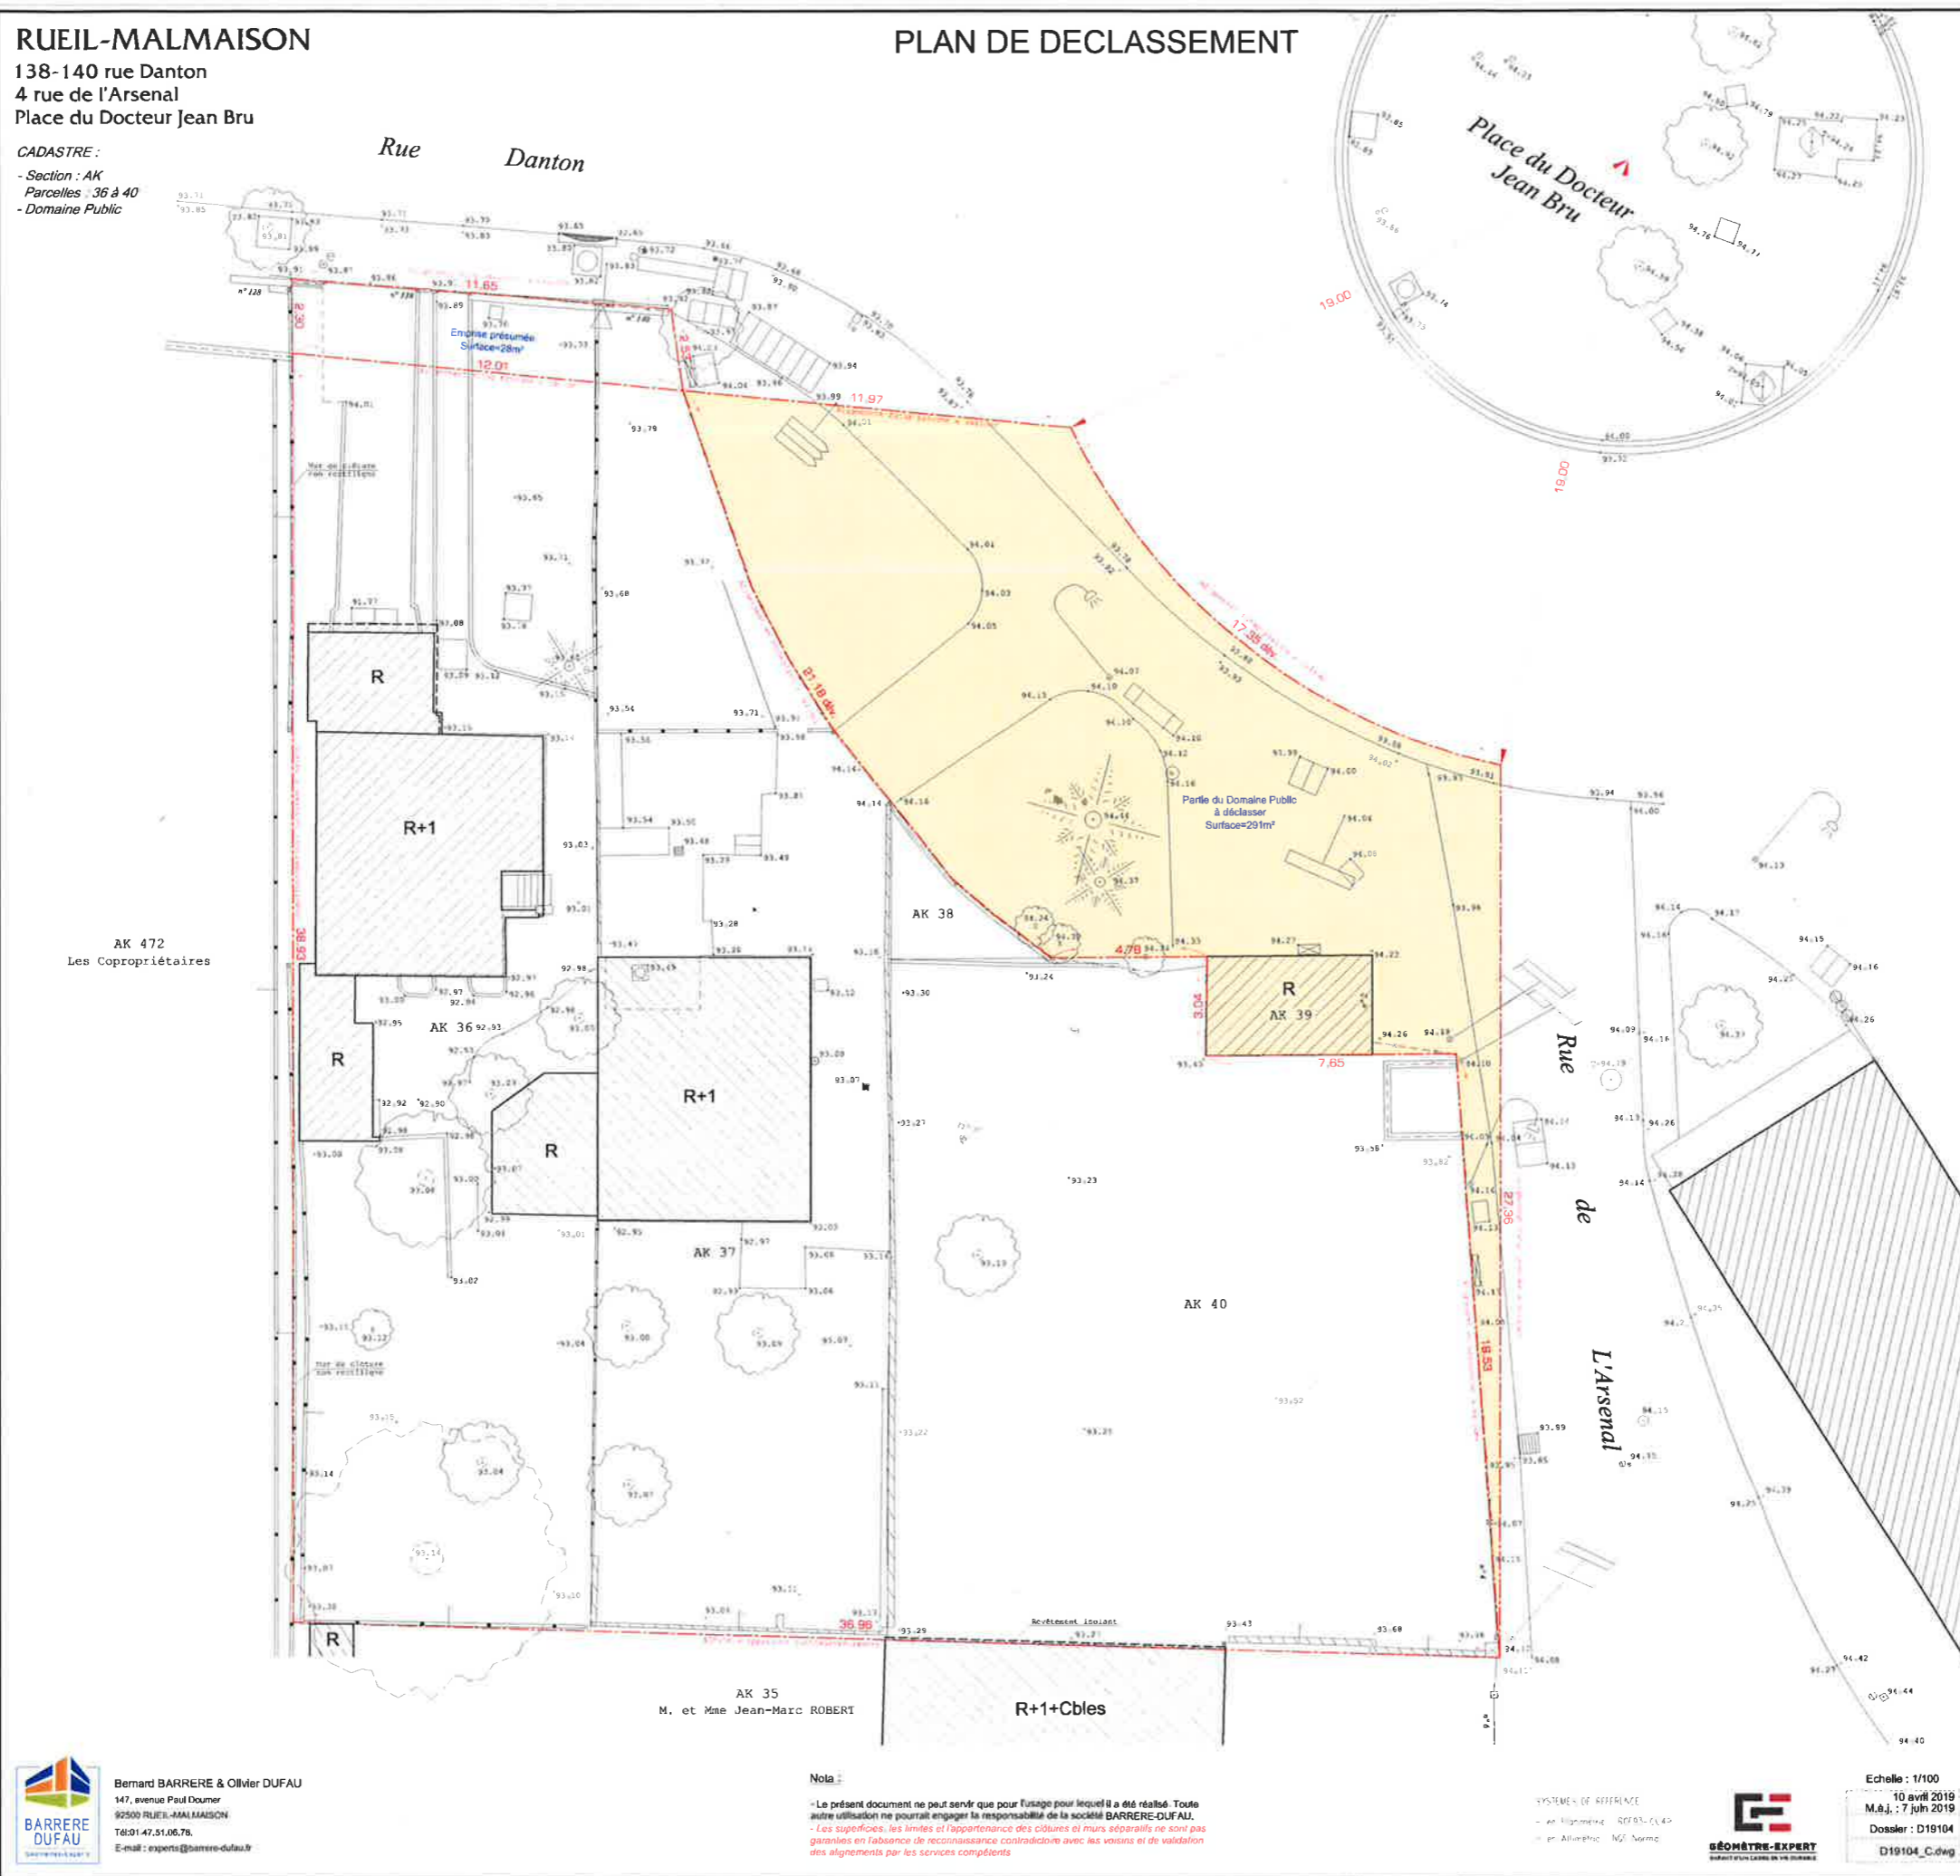

AK 472  
Les Copropriétaires

AK 35  
M. et Mme Jean-Marc ROBERT

R+1+Cbles

Nota :  
- Le présent document ne peut servir que pour l'usage pour lequel il a été réalisé. Toute autre utilisation ne pourrait engager la responsabilité de la société BARRERE-DUFAU.  
- Les superficies, les limites et l'appartenance des clôtures et murs séparatifs ne sont pas garanties en l'absence de reconnaissance contradictoire avec les voisins et de validation des alignements par les services compétents.

  
Bernard BARRERE & Olivier DUFU  
147, avenue Paul Doumer  
92500 RUEIL-MALMAISON  
Tél: 01 47 51 06 78  
E-mail : experts@barrere-dufau.fr

SYSTEME DE REFERENCE  
- en Alignement : 2015-CL40  
- en Altitude : NG Norme

  
GEOMETRE-EXPERT  
SARL 5124 LAMBE DE VE SURBAYE

Echelle : 1/100  
10 avril 2019  
M.à.j. : 7 juin 2019  
Dossier : D19104  
D19104\_C.dwg