


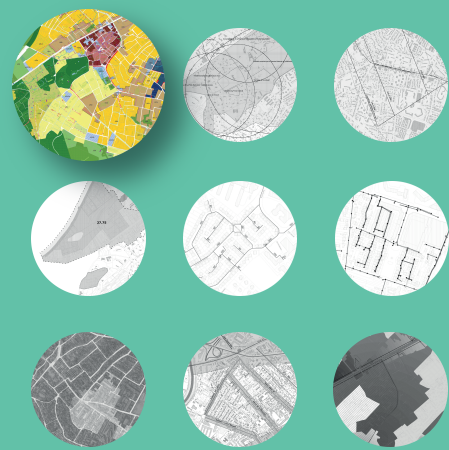

4.2

ATLAS DU PLAN DE ZONAGE ET DES PRESCRIPTIONS RÈGLEMENTAIRES

Jonchère - Malmaison

1 : 2 000^{ème}



PLU approuvé le 21 octobre 2011
PLU modifié de manière simplifiée le 29 mars 2012
PLU modifié le 20 décembre 2012
PLU modifié le 28 avril 2014
PLU modifié le 1er juin 2015
PLU mis à jour le 2 juillet 2015
PLU modifié et mis à jour le 14 décembre 2015
PLU modifié et mis à jour le 30 juin 2016
PLU modifié et mis à jour le 29 juin 2017
PLU modifié de manière simplifiée et mis à jour le 20 décembre 2017
PLU modifié et mis à jour le 18 décembre 2018
PLU modifié et mis à jour le 25 juin 2019
PLU mis en compatibilité et mis à jour le 8 octobre 2020

Direction de l'Urbanisme & Aménagement
FERX - Octobre 2020





Belle Rive	4
Bords de Seine	10
Buzenval	18
Centre Ville	25
Coteaux	30
Jonchère-Malmaison	37
Mazurières	49
Mont-Valérien	54
Plaine Gare	62
Plateau	69
Richelieu-Châtaigneraie	75
Rueil-sur-Seine	85
Bois de Saint-Cucufa Golf de Saint Cloud	90

ZONAGE DU PLU

Zone correspondant au Centre Ville historique et Centre Ville de Buzenval



Zone correspondant au pole économique et résidentiel de Rueil-sur-Seine



Zone mixte d’habitat collectif et d’activité économique



Zone correspondant à l'Écoquartier de l'Arsenal et ses alentours



Zone de secteur de projets



Zone correspondant aux principaux sites d'activités et voies de chemin de fer



Zone à vocation pavillonnaire à dominante paysagère




Zone à vocation pavillonnaire



Zone à vocation pavillonnaire de type lotissements



Zone naturelle

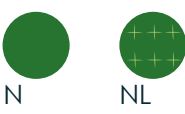

Zone d'espaces verts, de loisirs et d'équipements




PRESCRIPTIONS RÈGLEMENTAIRES


Protection du patrimoine



Projets d'aménagements

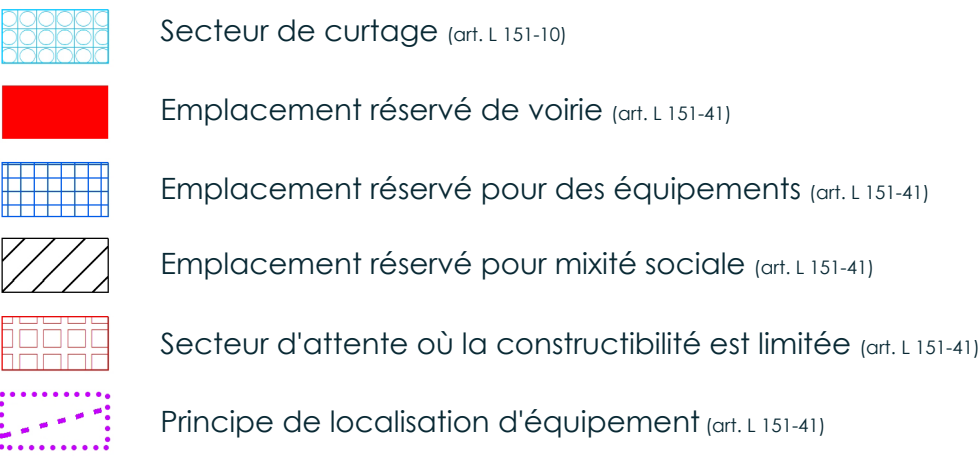

Règles de constructions particulières

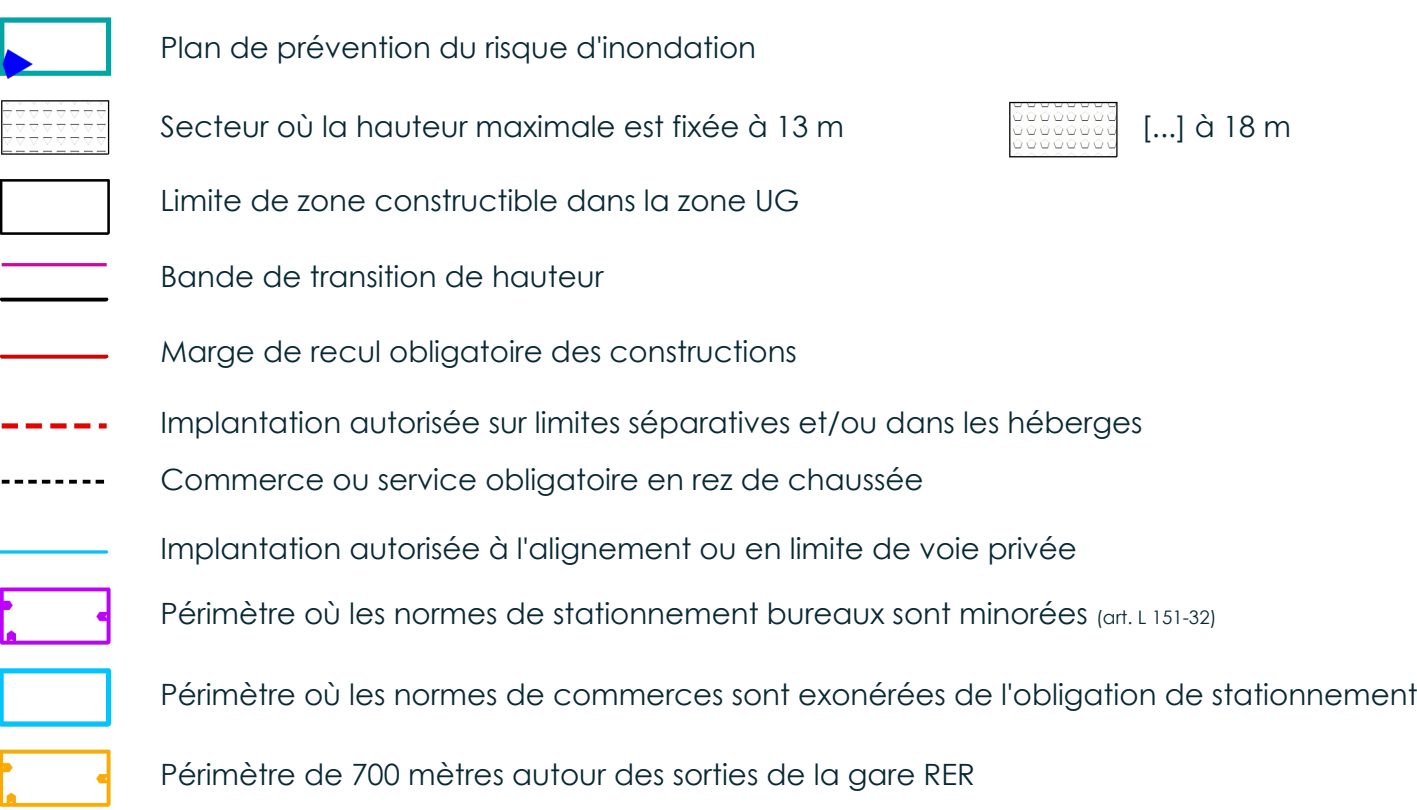

PLAN LOCAL D'URBANISME

PLU approuvé le 21 octobre 2011
 PLU modifié de manière simplifiée le 29 mars 2012
 PLU modifié le 20 décembre 2012
 PLU modifié le 28 avril 2014
 PLU modifié le 1er juin 2015
 PLU mis à jour le 2 juillet 2015
 PLU modifié et mis à jour le 14 décembre 2015
 PLU modifié et mis à jour le 30 Juin 2016
 PLU modifié et mis à jour le 29 Juin 2017
 PLU modifié de manière simplifiée
 et mis à jour le 20 Décembre 2017
 PLU modifié et mis à jour le 18 Décembre 2018
 PLU modifié et mis à jour le 25 Juin 2019
 PLU mis en compatibilité et mis à jour le 8 Octobre 2020

Direction de l'Urbanisme
 et de l'Aménagement

Hôtel de Ville
 13, boulevard Foch
 92500 Rueil-Malmaison

Source
 CD 92 2018
 Cadastre 2019 DGFIP

FERX - Octobre 2020



Jonchère Malmaison
Saint Lucie

Parcours Visuel

PLAN LOCAL D'URBANISME


PLU approuvé le 21 octobre 2011
 PLU modifié de manière simplifiée le 29 mars 2012
 PLU modifié le 20 décembre 2012
 PLU modifié le 28 avril 2014
 PLU modifié le 1er juin 2015
 PLU mis à jour le 2 juillet 2015
 PLU modifié et mis à jour le 14 décembre 2015
 PLU modifié et mis à jour le 30 Juin 2016
 PLU modifié et mis à jour le 29 Juin 2017
 PLU modifié de manière simplifiée
 et mis à jour le 20 Décembre 2017
 PLU modifié et mis à jour le 18 Décembre 2018
 PLU modifié et mis à jour le 25 Juin 2019
 PLU mis en compatibilité et mis à jour le 8 Octobre 2020

Direction de l'Urbanisme
 et de l'Aménagement

Hôtel de Ville
 13, boulevard Foch
 92500 Rueil-Malmaison

Source
 CD 92 2018
 Cadastre 2019 DGFIP

FERX - Octobre 2020

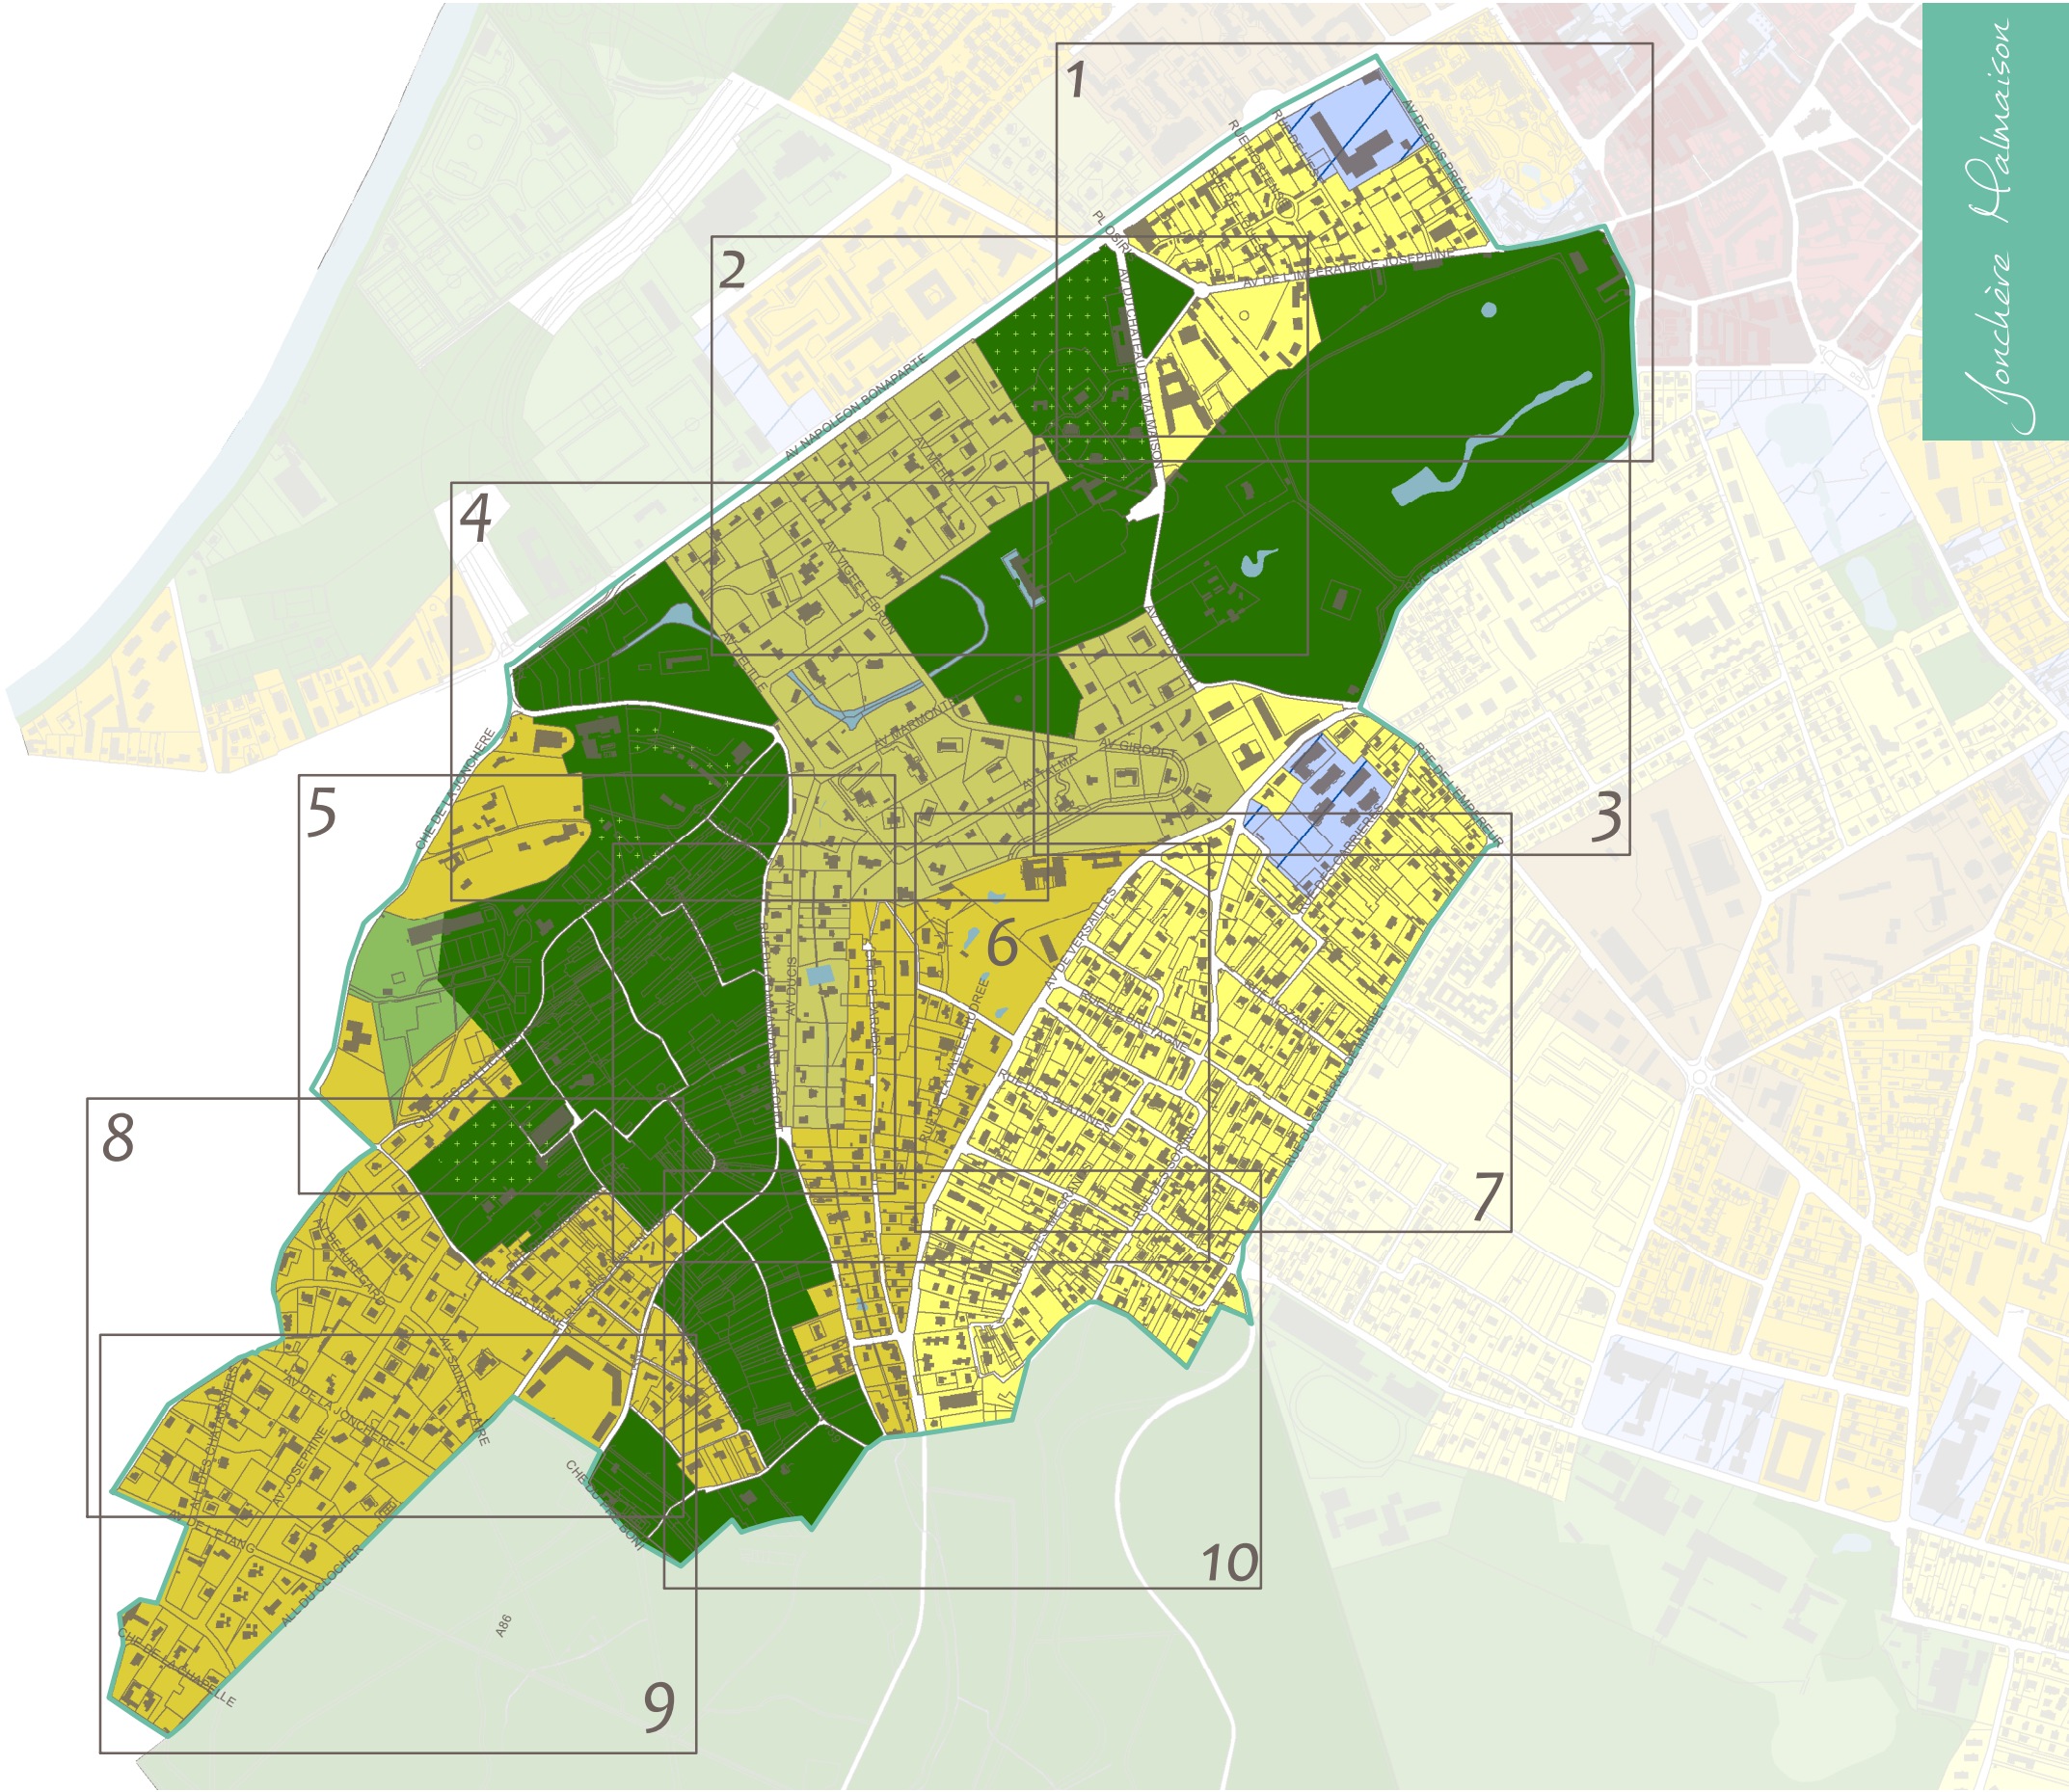

Jonchère Malmaison

