




Plan de zonage

RPLi de l'EPT Paris Ouest la Défense

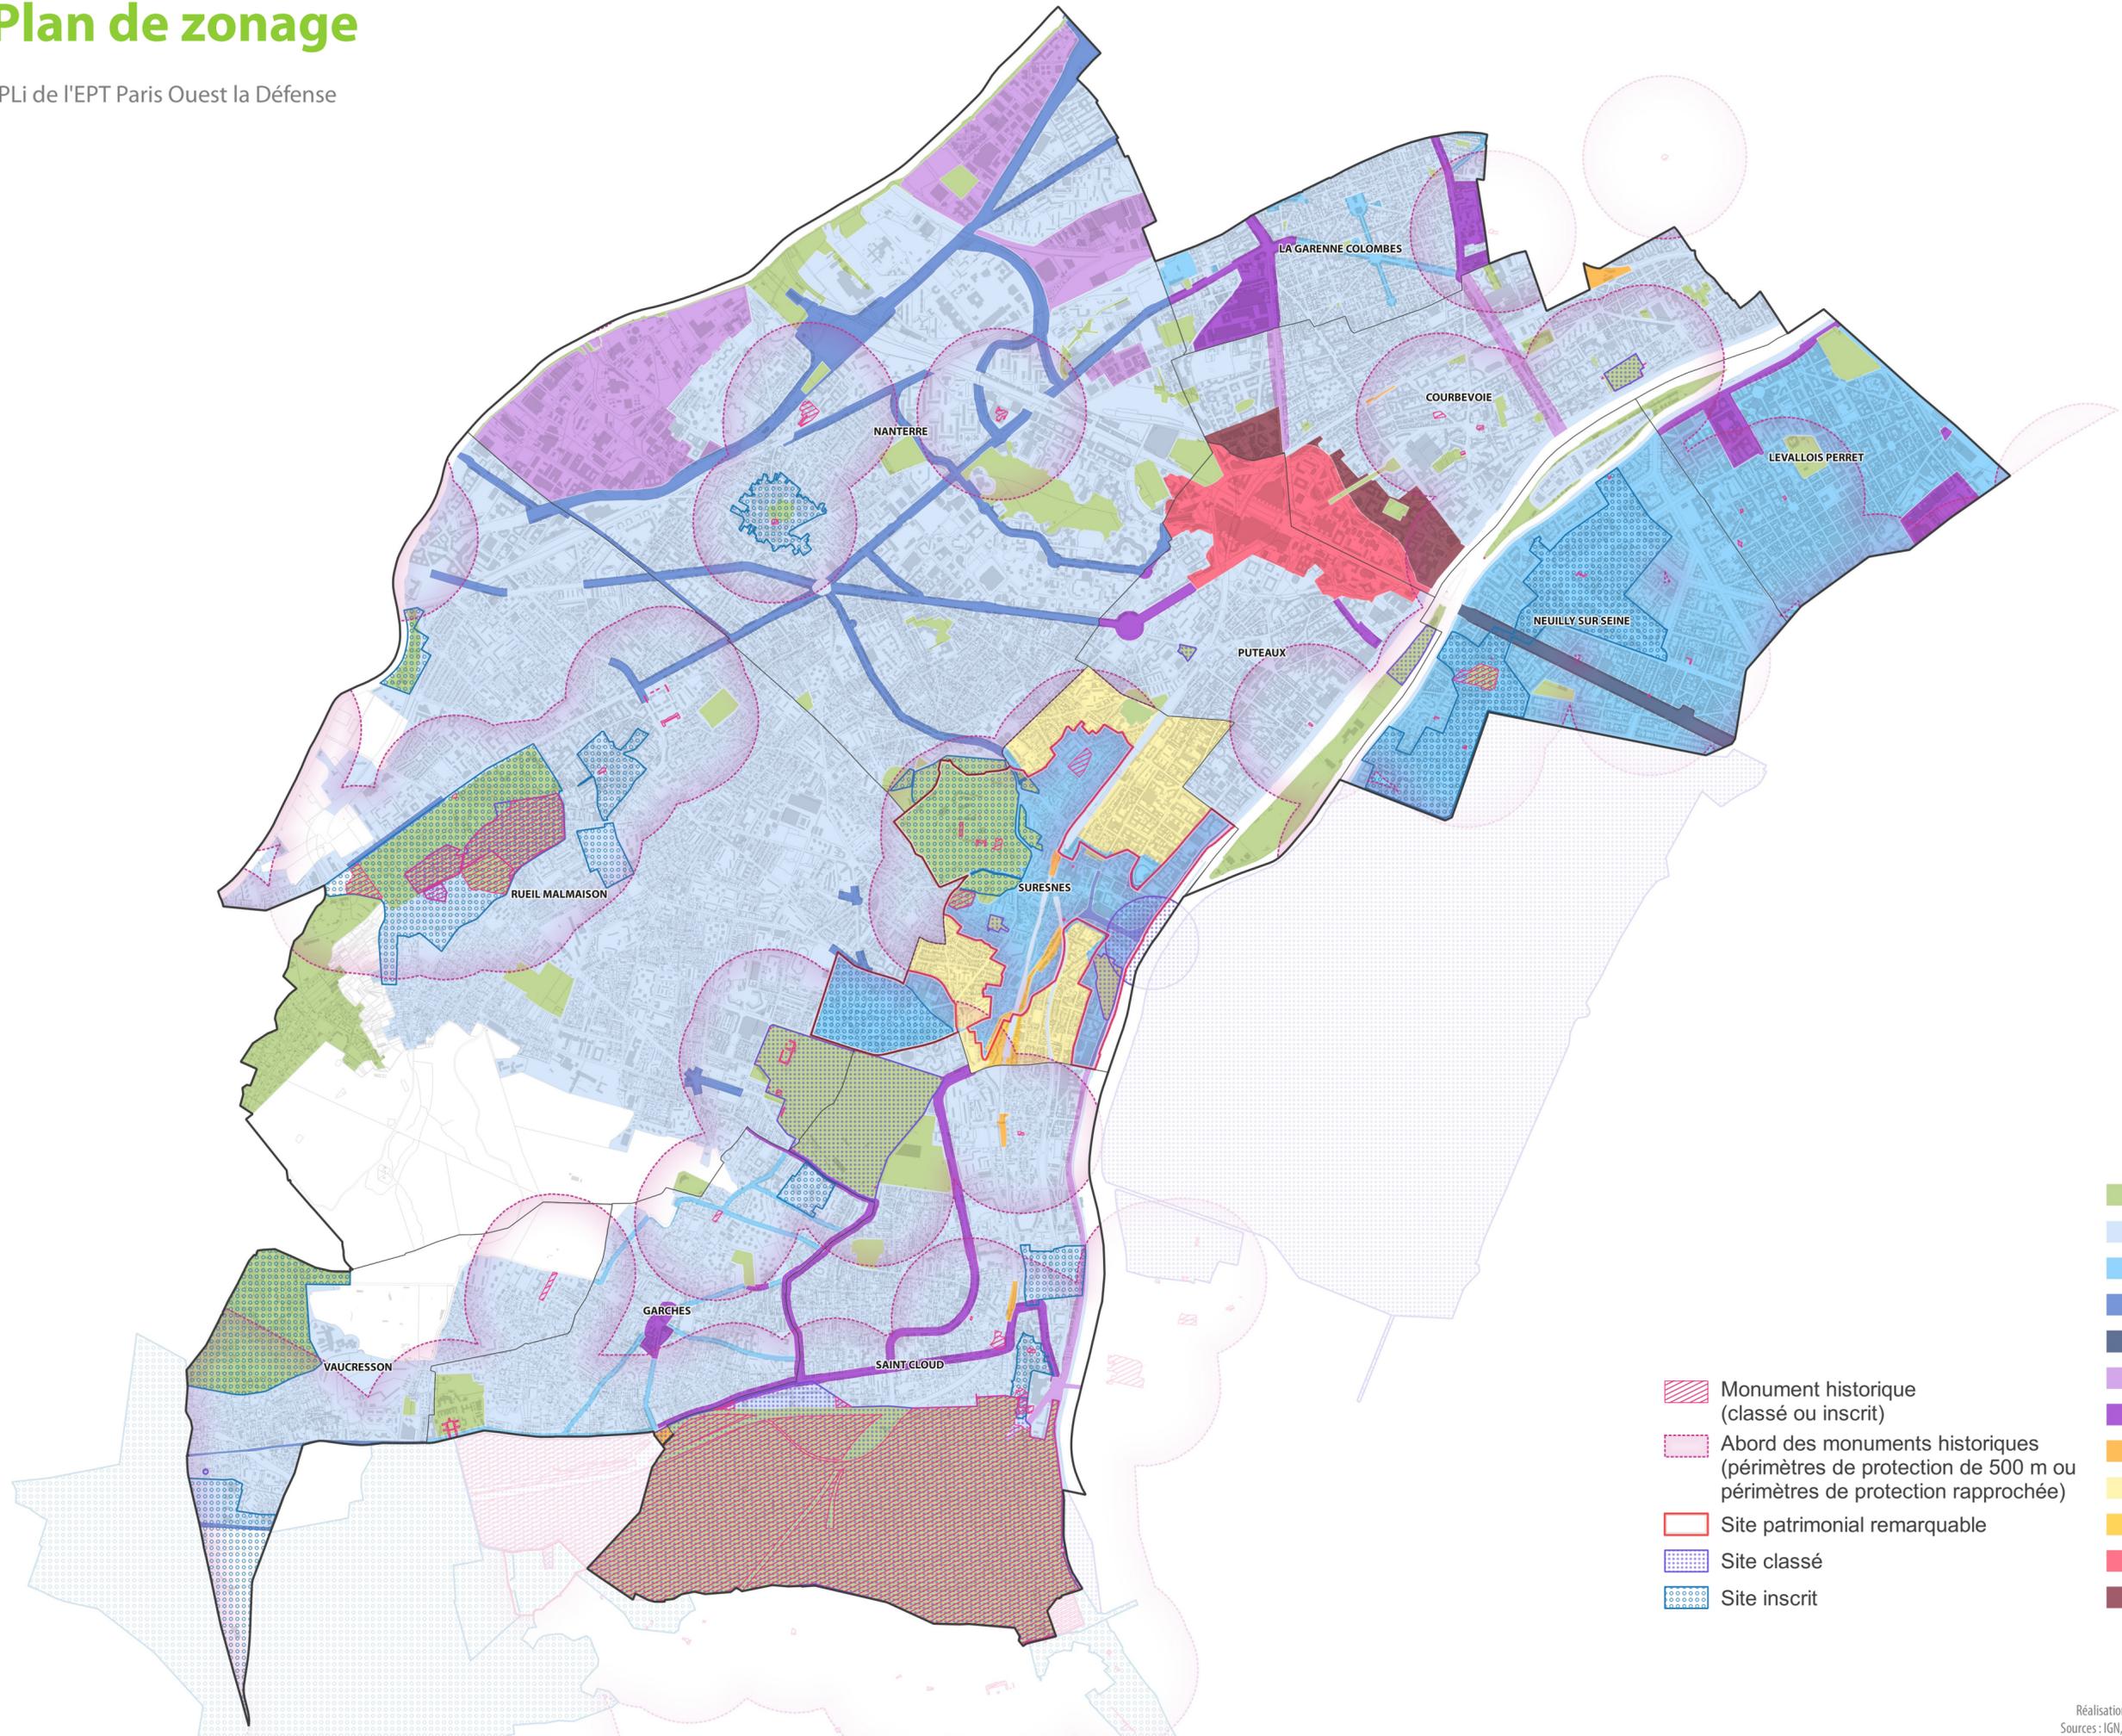

- ZP0
- ZP1a
- ZP1b
- ZP1c
- ZP1d
- ZP2a
- ZP2b
- ZP3a
- ZP3b
- ZP3c
- ZP4a
- ZP4b

- Monument historique (classé ou inscrit)
- Abord des monuments historiques (périmètres de protection de 500 m ou périmètres de protection rapprochée)
- Site patrimonial remarquable
- Site classé
- Site inscrit

0 1 km