


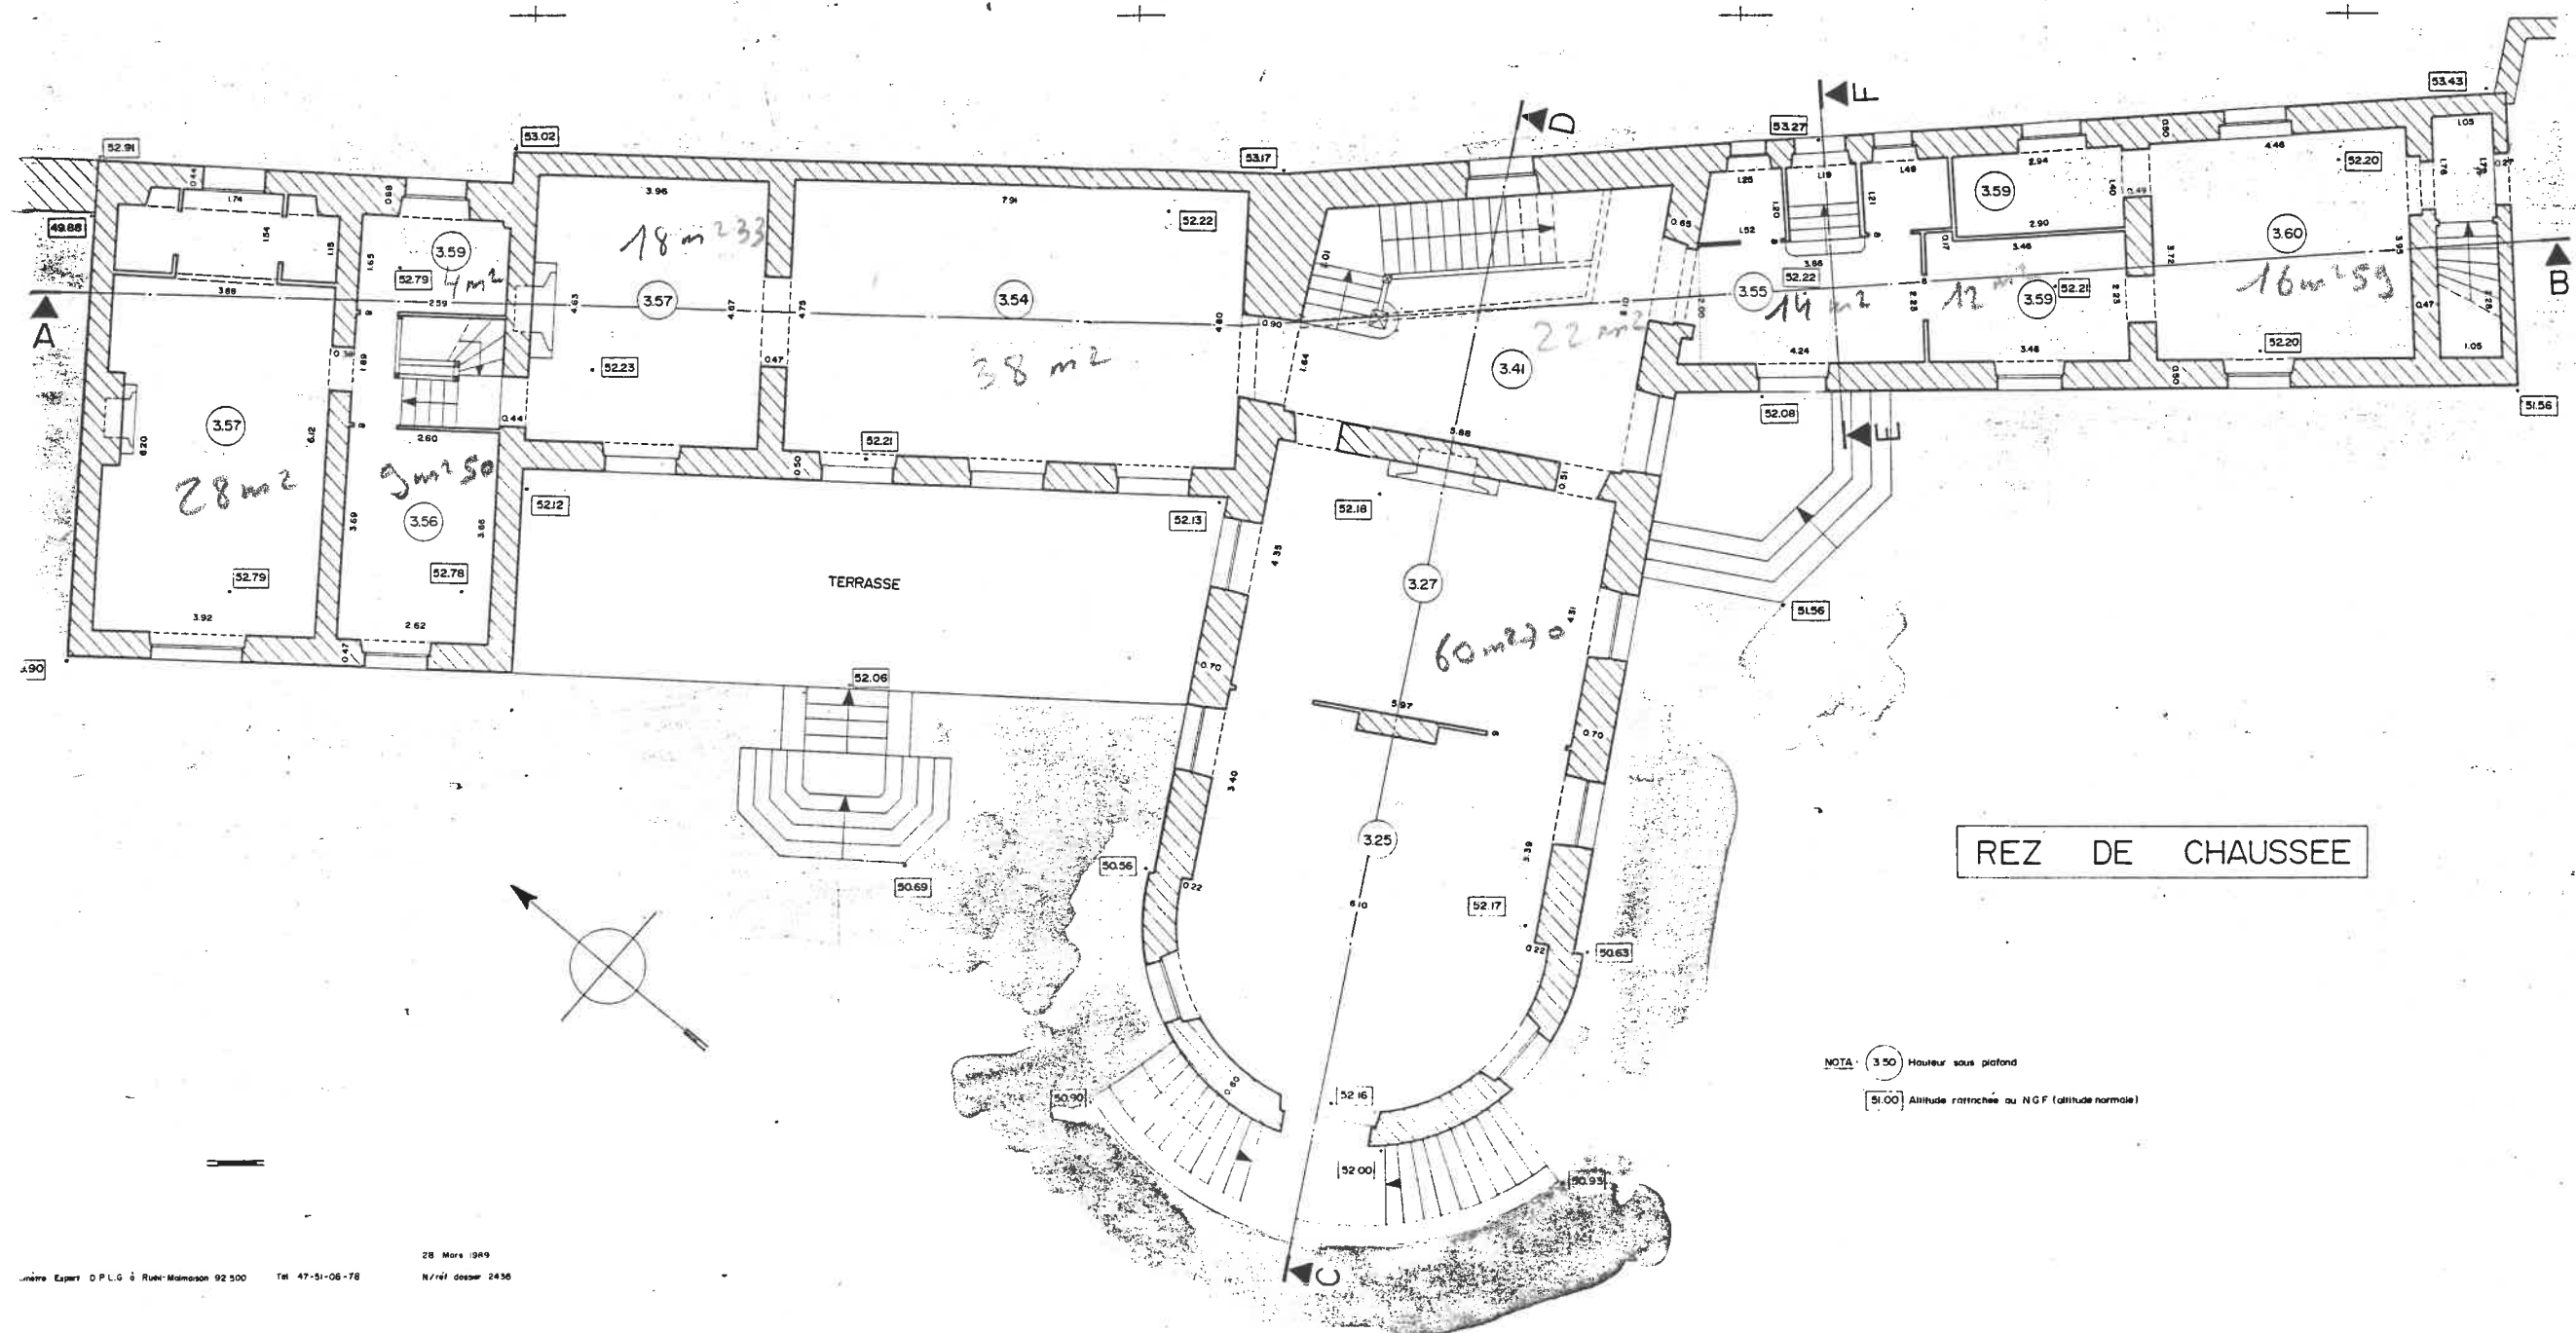

REZ DE CHAUSSEE

NOTA : (3.50) Hauteur sous plafond
(51.00) Altitude rattachée au NGF (altitude normale)