




6.4 PLAN DES RÉSEAUX D'ASSAINISSEMENT

Plan Local d'Urbanisme

1 : 5 000^{ème}

PUI approuvé le 21 octobre 2011
 PUI modifié de manière simplifiée le 29 mars 2012
 PUI modifié le 20 décembre 2012
 PUI modifié le 28 avril 2014
 PUI modifié le 18 juin 2015
 PUI mis à jour le 2 juillet 2015
 PUI modifié et mis à jour le 14 décembre 2015
 PUI modifié et mis à jour le 30 juin 2016
 PUI modifié de manière simplifiée et mis à jour le 20 Décembre 2017
 PUI modifié et mis à jour le 18 Décembre 2018
 PUI modifié et mis à jour le 25 juin 2019
 PUI mis en compatibilité et mis à jour le 8 octobre 2020
 PUI modifié et mis à jour le 13 décembre 2021
 PUI mis en compatibilité et mis à jour le 10 mars 2022
 PUI mis à jour le 11 octobre 2022
 PUI modifié et mis à jour le 27 juin 2023

Direction de l'Urbanisme & Aménagement

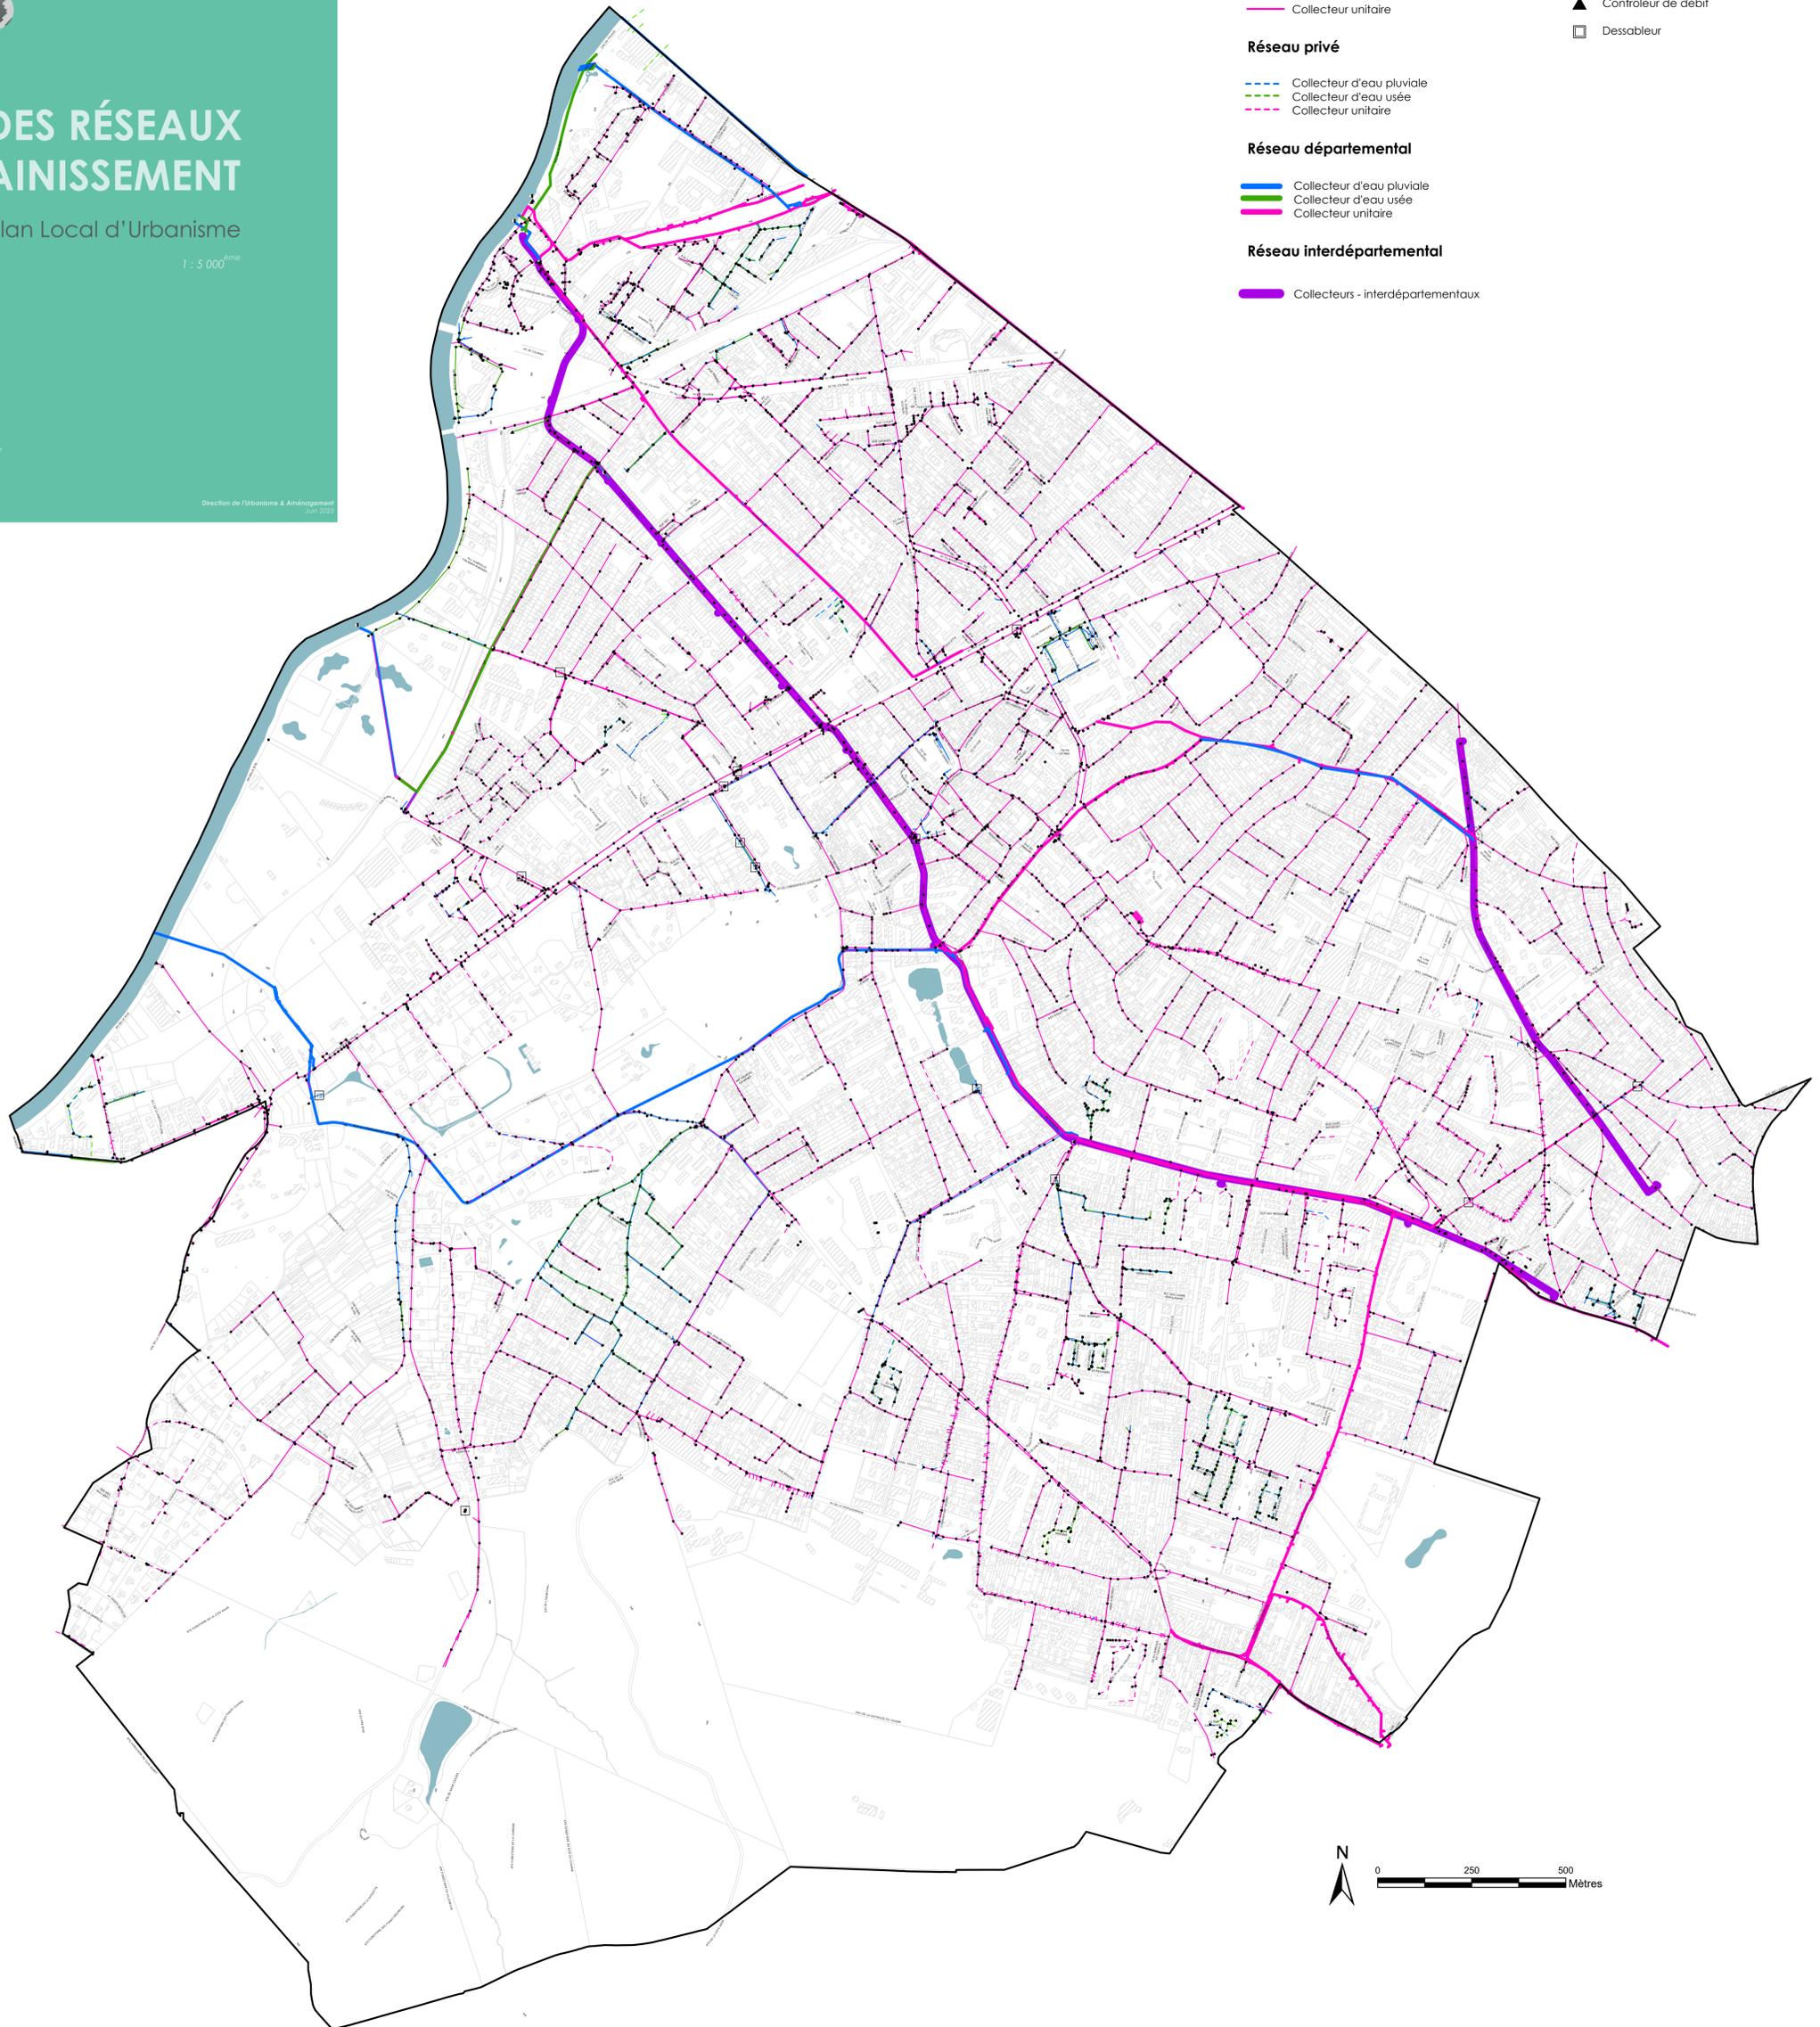

Réseau communal

- Collecteur d'eau pluviale
- Collecteur d'eau usée
- Collecteur unitaire

Réseau privé

- Collecteur d'eau pluviale
- Collecteur d'eau usée
- Collecteur unitaire

Réseau départemental

- Collecteur d'eau pluviale
- Collecteur d'eau usée
- Collecteur unitaire

Réseau interdépartemental

- Collecteurs - interdépartementaux

- Regard
- Déversoir
- ▲ Contrôleur de débit
- Dessableur

