


6.7
ANNEXE GRAPHIQUE
Plan Local d'Urbanisme

1 : 5 000

PLU approuvé le 14 décembre 2011
PLU modifié de manière simplifiée le 29 mars 2012
PLU modifié le 20 septembre 2012
PLU modifié le 14 juin 2014
PLU modifié le 2 juillet 2015
PLU modifié en vue du pour le 14 décembre 2015
PLU modifié en vue du pour le 20 août 2016
PLU modifié de manière simplifiée le 20 août 2016 et le 3 jour le 20 Décembre 2017
PLU modifié de manière simplifiée le 20 septembre 2018
PLU modifié en vue du pour le 20 septembre 2018

Bureau de Urbanisme & Aménagement
1937 - 144 1015

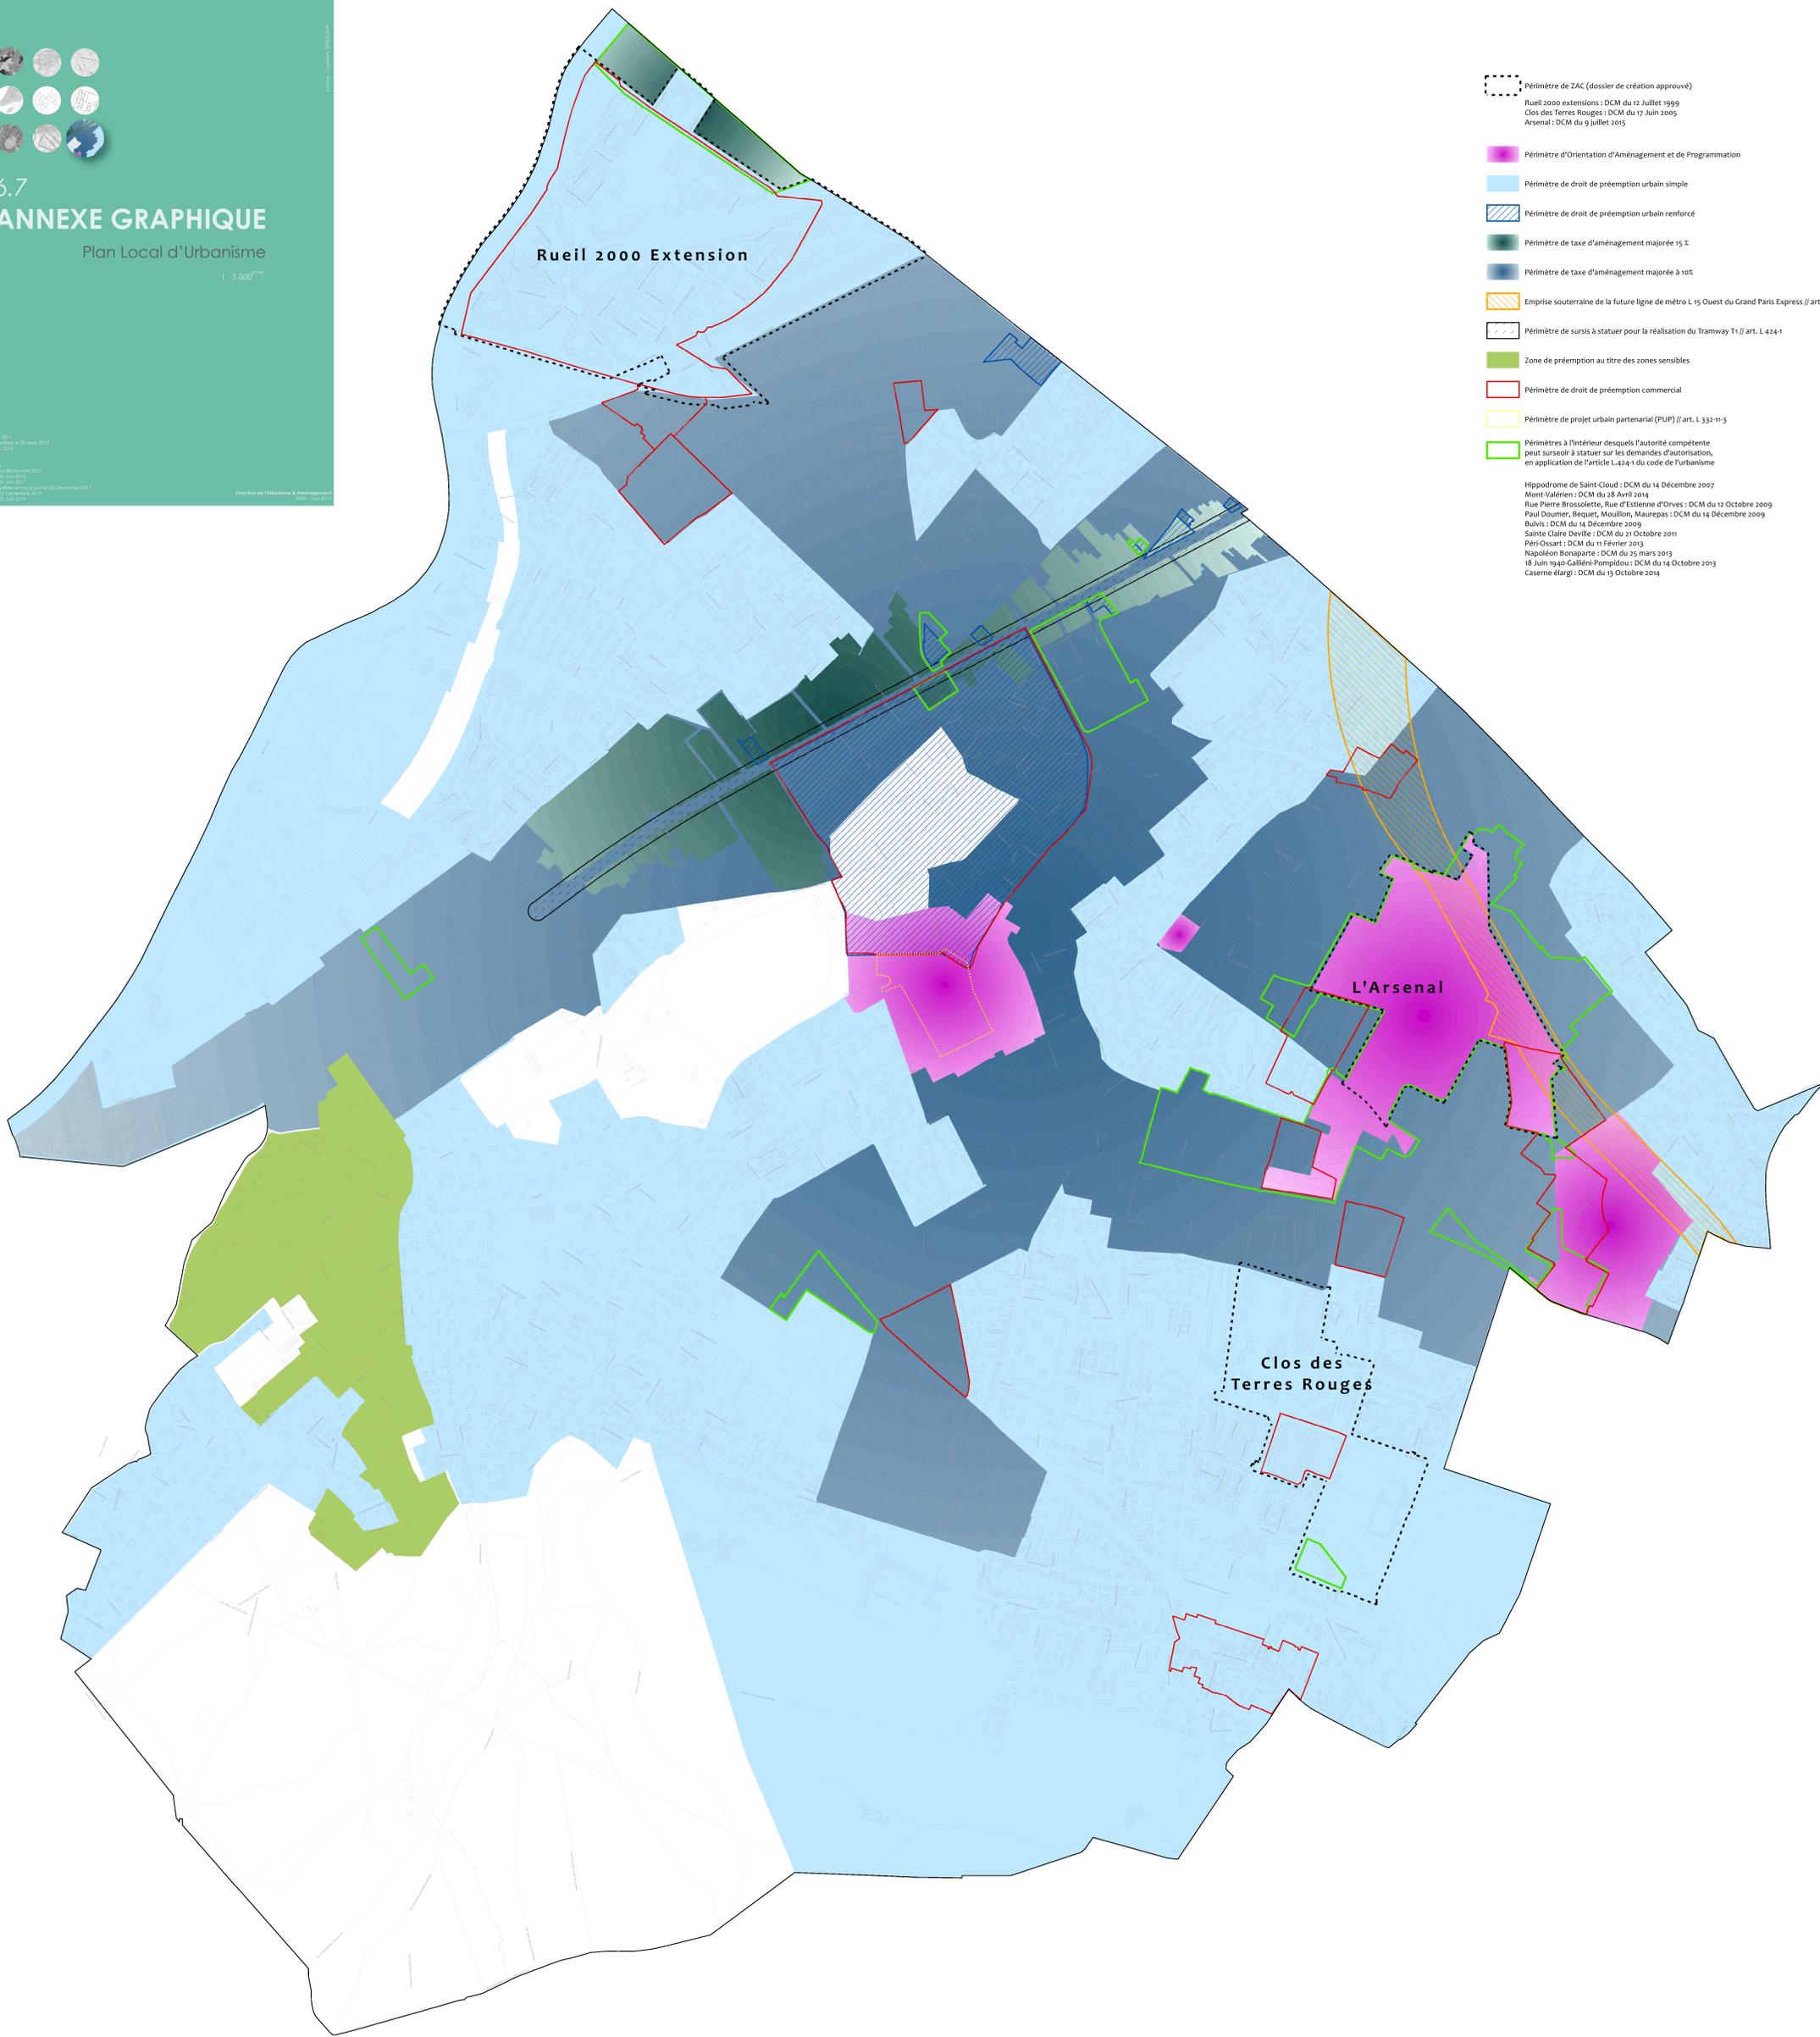

- Périmètre de ZAC (dossier de création approuvé)
 - Rueil 2000 extensions : DCM du 12 Juillet 1999
 - Clos des Terres Rouges : DCM du 17 Juin 2005
 - Arsenal : DCM du 9 juillet 2015
 - Périmètre d'Orientation d'Aménagement et de Programmation
 - Périmètre de droit de préemption urbain simple
 - Périmètre de droit de préemption urbain renforcé
 - Périmètre de taxe d'aménagement majorée à 15 %
 - Périmètre de taxe d'aménagement majorée à 10%
 - Emprise souterraine de la future ligne de métro L 15 Ouest du Grand Paris Express // art. L 421-6
 - Périmètre de sursis à statuer pour la réalisation du Tramway T1 // art. L 424-1
 - Zone de préemption au titre des zones sensibles
 - Périmètre de droit de préemption commercial
 - Périmètre de projet urbain partenarial (PUP) // art. L 332-11-3
 - Périmètres à l'intérieur desquels l'autorité compétente peut sursis à statuer sur les demandes d'autorisation, en application de l'article L.424-1 du code de l'urbanisme
- Hippodrome de Saint-Cloud : DCM du 14 Décembre 2007
Mont-Valérien : DCM du 28 Avril 2014
Rue Pierre Brossolette, Rue d'Estienne d'Orves : DCM du 12 Octobre 2009
Paul Doumer, Bequet, Moullon, Maurepas : DCM du 14 Décembre 2009
Bulvis : DCM du 14 Décembre 2009
Sainte Claire Deville : DCM du 21 Octobre 2011
Péri-Ossart : DCM du 11 Février 2013
Napoléon Bonaparte : DCM du 25 mars 2013
18 Juin 1940-Gallieni-Pompidou : DCM du 14 Octobre 2013
Caserne d'Iargy : DCM du 13 Octobre 2014

