


ILOT BLERIOT GIQUEL

2-4 rue Louis Blériot / rue Auguste Perret / rue du Port / Quai Adolphe Giquel
RUEIL MALMAISON (92500)

PROJET MIXTE DE LOGEMENTS





MAITRISE D'OUVRAGE	SCCV RUEIL LOUIS BLERIOT 50, Cour de l'île Seguin, 92100 BOULOGNE-BILLANCOURT cedex 92650	tél : 01 55 65 20 04 / 06 38 99 29 92
ASSISTANCE MAITRISE D'OUVRAGE	ALTANA PROMOTION 3, Avenue Hoche, 75008 PARIS	tél : 01 44 90 73 73
M.O. D'ETUDES (MOA)	BNP Parisbas Immobilier Promotion 50, Cour de l'île Seguin, 92100 BOULOGNE BILLANCOURT	tél : 01 55 65 20 04
ARCHITECTE	VIGUIER architecture urbanisme paysage 16, rue du champ de l'Alouette, 75013 PARIS	tél : 01.44.08.62.00 / fax : 01.44.08.62.02
BET STRUCTURE	KEPHREN 88bis avenue de la Convention, 94117 Arcueil Cedex	tél : 06.08.42.14.03
BET FLUIDE / THERMIQUE	PRELEM 62 Bd du Montparnasse, 75015 Paris	tél : 06.70.30.92.33
ECONOMISTE	DAL 50 rue Albert, 75013 PARIS	tél : 01.49.93.08.77
BUREAU D'ETUDES HYDROLOGIE ET POLLUTION	GINGER BURGEAP 12, rue St Bernard, 75011 PARIS	tél : 06 32 73 97 62
AMO ETUDES ENVIRONNEMENTAL	UrbaConseil 15-17, Rue Raoul Nordling, 92270 BOIS COLOMBES	tél : 06 07 50 37 35

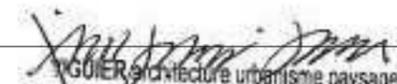
VIGUIER architecture urbanisme paysage
16 rue du Champ de l'Alouette 75013 PARIS
Tél : 01 44 08 62 00 - Fax 01 44 08 62 02
bouil@viguier.com - www.viguier.com
RCS Paris 520 193 947

SCCV RUEIL LOUIS BLERIOT
Société Civile de Construction Vente au capital de 1.000 €
Siège social : 50 cours de l'île Seguin - CS 50280
92650 BOULOGNE-BILLANCOURT Cedex
N° 897 401 071 RCS Nanterre



PC 1.1	DESIGNATION : PLAN DE SITUATION DU TERRAIN	DATE : MARS 2025						
		FORMAT : A3						
		ECHELLE :						
EMETTEUR VIG	PROJET REX	PHASE PC	N° DOC. 101	TYPE DOC. PLN	BAT GEN	NIV	LOT ARC	INDICE

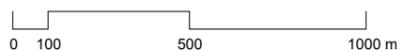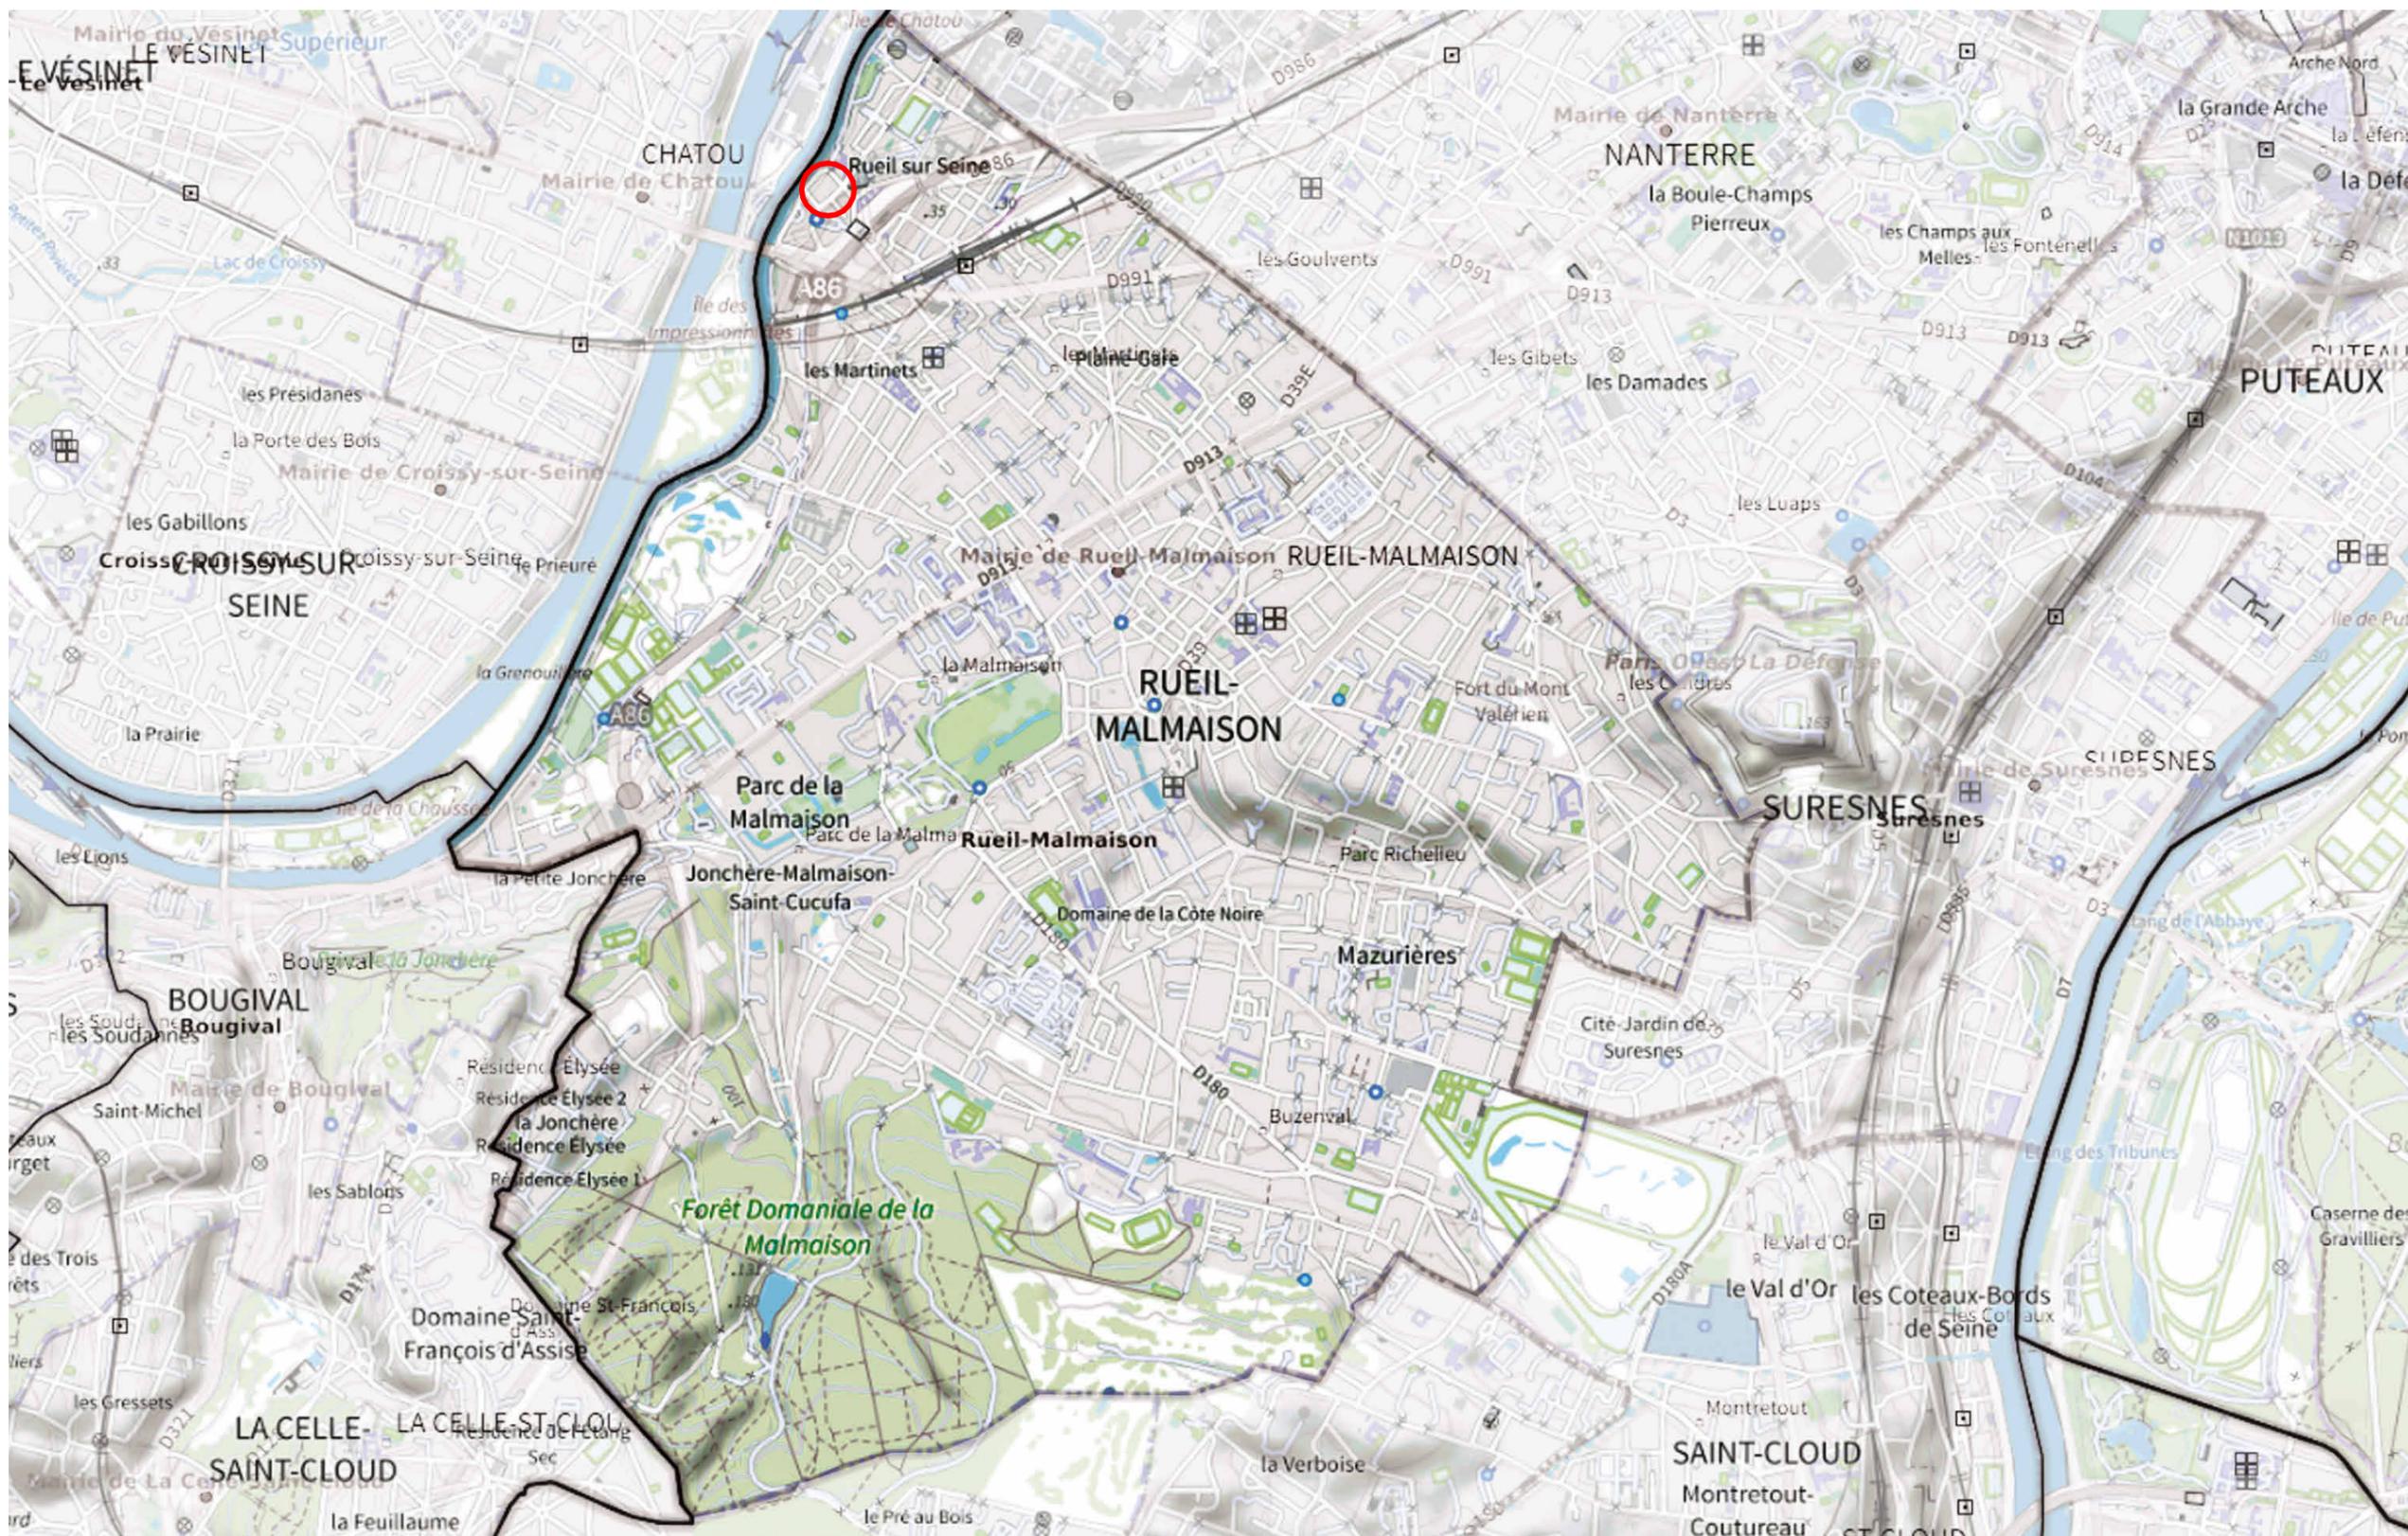

ILOT BLERIOT GIQUEL

PC 1.1.1

EMETTEUR :

PHASE :

TITRE :

VIG

PC

SITUATION A L'INTERIEUR DE LA COMMUNE

DATE : MARS 2025

FORMAT : A3

ECHELLE : 1 : 20 000

N° PLAN : PC1.1.1

MAITRE D'OUVRAGE :
SCCV RUEIL LOUIS BLERIOT

ASSISTANCE MAITRISE D'OUVRAGE :
ALTANA PROMOTION

ARCHITECTE :
VIGUIER architecture urbanisme paysage



1 - ECOLE CLAUDE MONET



4 - LOGEMENTS ANGLE RUE PERRET ET RUE BLERIOT



7 - LOGEMENTS ENTRE RUE DU PORT ET QUAI GIQUEL



2 - ESPACE CULTUREL RENOIR



5 - LOGEMENTS ANGLE RUE BLERIOT ET SQUARE GIFFARD



8 - PARCELLE DU SIAAP



3 - BATIMENT ANGLE RUE PERRET ET RUE MAUPASSANT



6 - LOGEMENTS ANGLE RUE DU PORT ET RUE BLERIOT

ILOT BLERIOT GIQUEL

PC 1.1.3

MAITRE D'OUVRAGE :
SCCV RUEIL LOUIS BLERIOT

ASSISTANCE MAITRISE D'OUVRAGE :
ALTANA PROMOTION

ARCHITECTE :
VIGUIER architecture urbanisme paysage

EMETTEUR :
VIG

PHASE :
PC

TITRE :

PHOTOS DES BATIMENTS AVOISINANTS

DATE : MARS 2025
FORMAT : A3
ECHELLE : 1 : 20 000
N° PLAN : PC1.1.3