



- Revêtement de type dallage granite (dalle 40x60)

Revêtement de type pavés granite (12x12)

Revêtement de type grès cérame (dalles sur plots) - RDC

Revêtement de type grès cérame (dalles sur plots) - étages

Revêtement de type sable stabilisé renforcé

Revêtement de type sol souple, Jardin crèche

Revêtement de type brique posées sur chant
- Trappe de visite

Exutoire

Fenêtre sur toit

Végétation au sol

Végétation en terrasses et toitures
- Bordure granite

Banc bois

Abri vélo sécurisé

Portail enclos vélos

Claustra entre terrasses

Clôtures terrasses
- Arbres Plantés

Arbres existants conservés

Accès, entrées de cages et sortie de secours

Règlement limite PPRI


Distance des bâtiments existants

IND	DATE	MODIF	VERIF
-----	------	-------	-------

ILOT BLERIOT GIQUEL

2-4 rue Louis Blériot / rue Auguste Perret / rue du Port / Quai Adolphe Giquel
RUEIL MALMAISON (92500)

PROJET MIXTE DE LOGEMENTS

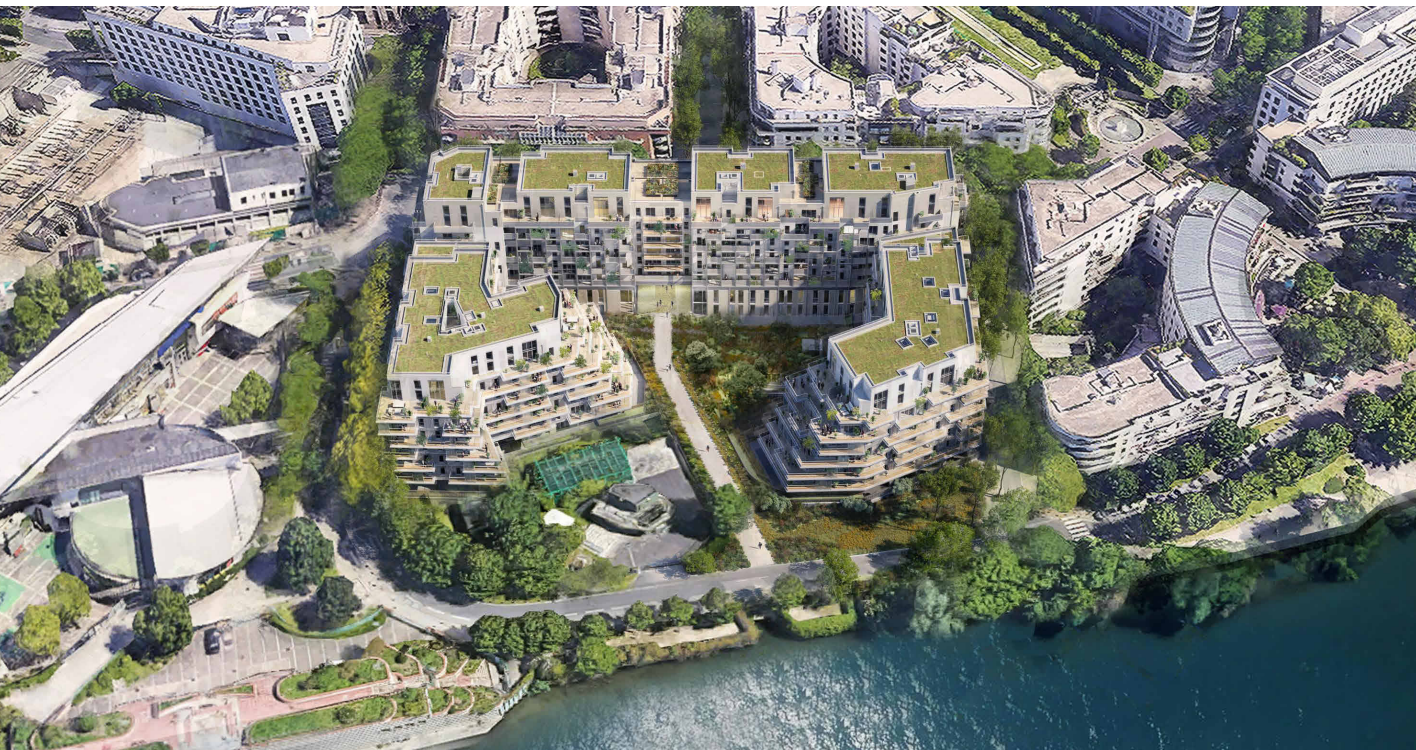

MATRISE D'OUVRAGE	SCCV RUEIL LOUIS BLERIOT 50, Cour de la Segun, 92100 BOULOGNE-BILLANCOURT cedex 92050	Mt : 01 55 65 20 04 / 06 38 99 29 92
ASSISTANCE MATRISE D'OUVRAGE	ALTANA PROMOTION 3, Avenue Hoche, 75008 PARIS	Mt : 01 44 90 73 73
M.O. D'ETUDES (MOA)	BNP Paribas Immobilier Promotion 50, Cour de la Segun, 92100 BOULOGNE-BILLANCOURT	Mt : 01 55 65 20 04
ARCHITECTE	VIGUIER architecture urbanisme paysage 16, rue du Champ de l'Alouette, 75013 PARIS	Mt : 01 44 08 62 00 / fax : 01 44 08 62 02
BET STRUCTURE	KEPHREN 88bis avenue de la Convention, 94117 Arcueil Cedex	Mt : 06 08 42 14 03
BET FLUIDE ET THERMIQUE	PRELEM 42 bis de Montfermeil, 75015 Paris	Mt : 06 70 30 62 33
ECONOMISTE	DAL 50 rue Albert, 75015 PARIS	Mt : 01 49 93 08 77
BUREAU D'ETUDES HYDROLOGIE ET POLLUTION	GINGER BURGEAP 12, rue St Bernard, 75011 PARIS	Mt : 06 32 73 97 62
AMO ETUDES ENVIRONNEMENTAL	UrbaConseil 15-17, Rue René Nordling, 92270 BOIS COLOMBES	Mt : 06 07 50 37 35

SCCV RUEIL LOUIS BLERIOT
Société Civile de Construction Vente au capital de 1.000 €
Siège social : 50, cours de la Segun - CS 50280
92650 BOULOGNE-BILLANCOURT Cedex
N° 897 401 071 RCS Nanterre

PC 2.1	DESIGNATION : PLAN DE MASSE	DATE : MARS 2025
EMETTEUR VIG	PROJET REX	FORMAT : A1+
PHASE PC	N° DOC. PC2.1	INDICE ARC
TYPE DOC. PLN	BAT GEN	LOT ARC
NIV NIV	LOT ARC	INDICE INDICE