



ILOT BLERIOT GIQUEL

2-4 rue Louis Blériot / rue Auguste Perret / rue du Port / Quai Adolphe Giquel
RUEIL MALMAISON (92500)

PROJET MIXTE DE LOGEMENTS

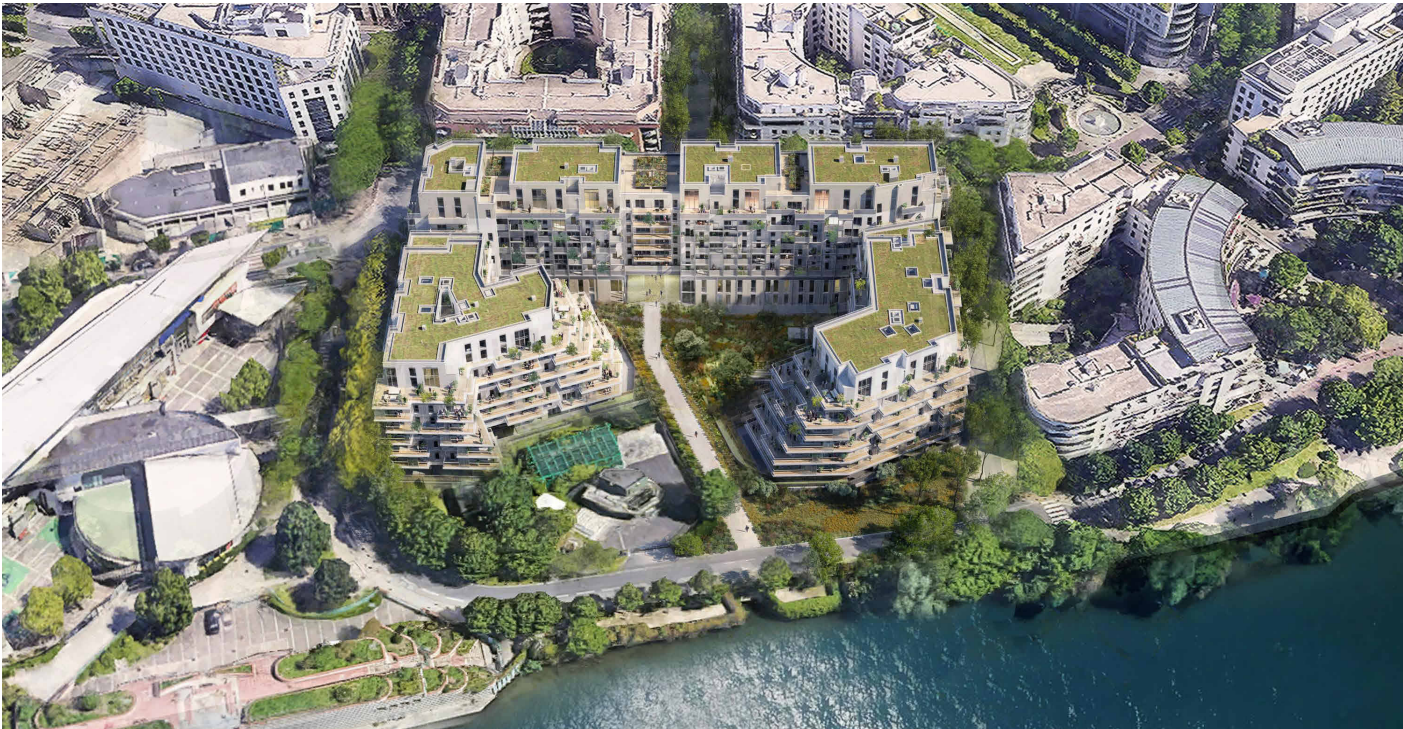


MAITRISE D'OUVRAGE	SCCV RUEIL LOUIS BLERIOT 50, Cour de l'île Seguin, 92100 BOULOGNE-BILLANCOURT cedex 92650	tél : 01 55 65 20 04 / 06 38 99 29 92
ASSISTANCE MAITRISE D'OUVRAGE	ALTANA PROMOTION 3, Avenue Hoche, 75008 PARIS	tél : 01 44 90 73 73
M.O. D'ETUDES (MOA)	BNP Parisbas Immobilier Promotion 50, Cour de l'île Seguin, 92100 BOULOGNE BILLANCOURT	tél : 01 55 65 20 04
ARCHITECTE	VIGUIER architecture urbanisme paysage 16, rue du champ de l'Alouette, 75013 PARIS	tél : 01.44.08.62.00 / fax : 01.44.08.62.02
BET STRUCTURE	KEPHREN 88bis avenue de la Convention, 94117 Arcueil Cedex	tél : 06.08.42.14.03
BET FLUIDE / THERMIQUE	PRELEM 62 Bd du Montparnasse, 75015 Paris	tél : 06.70.30.92.33
ECONOMISTE	DAL 50 rue Albert, 75013 PARIS	tél : 01.49.93.08.77
BUREAU D'ETUDES HYDROLOGIE ET POLLUTION	GINGER BURGEAP 12, rue St Bernard, 75011 PARIS	tél : 06 32 73 97 62
AMO ETUDES ENVIRONNEMENTAL	UrbaConseil 15-17, Rue Raoul Nordling, 92270 BOIS COLOMBES	tél : 06 07 50 37 35

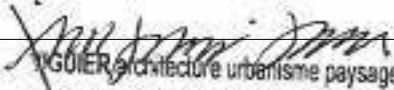


VIGUIER architecture urbanisme paysage
16 rue du Champ de l'Alouette 75013 PARIS
Tél 01 44 08 62 00 - Fax 01 44 08 62 02
sequel@viguier.com - www.viguier.com
RCS Paris 520 193 947

SCCV RUEIL LOUIS BLERIOT
Société Civile de Construction Vente au capital de 1.000 €
Siège social : 50 cours de l'île Seguin - CS 50280
92650 BOULOGNE-BILLANCOURT Cedex
N° 897 401 071 RCS Nanterre

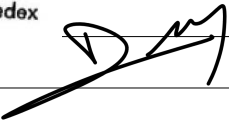

PC 6	DESIGNATION : INSERTION DU PROJET DANS SON ENVIRONNEMENT						DATE : MARS 2025	
							FORMAT : A3	
							ECHELLE :	
EMETTEUR	PROJET	PHASE	N° DOC.	TYPE DOC.	BAT	NIV	LOT	INDICE
VIG	REX	PC	PC6	A3	GEN	TTN	ARC	

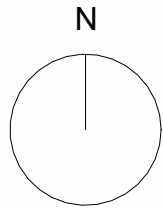

6.2

COMMUNE DE CHATOU

6.3

6.8

6.6

6.7

6.5

6.4

LE PARC SAINTE - GENEVIEVE

AUTOROUTE A 86

ILOT BLERIOT GIQUEL

MAITRE D'OUVRAGE :
SCCV RUEIL LOUIS BLERIOT

ASSISTANCE MAITRISE D'OUVRAGE :
ALTANA PROMOTION

ARCHITECTE :
VIGUIER architecture urbanisme paysage

EMETTEUR :

VIG

PHASE :

PC

TITRE :


6.1 - PLAN DE REPERAGE

DATE : MARS 2025

FORMAT : A3

ECHELLE : 1/2000

N° PLAN : PC6.1

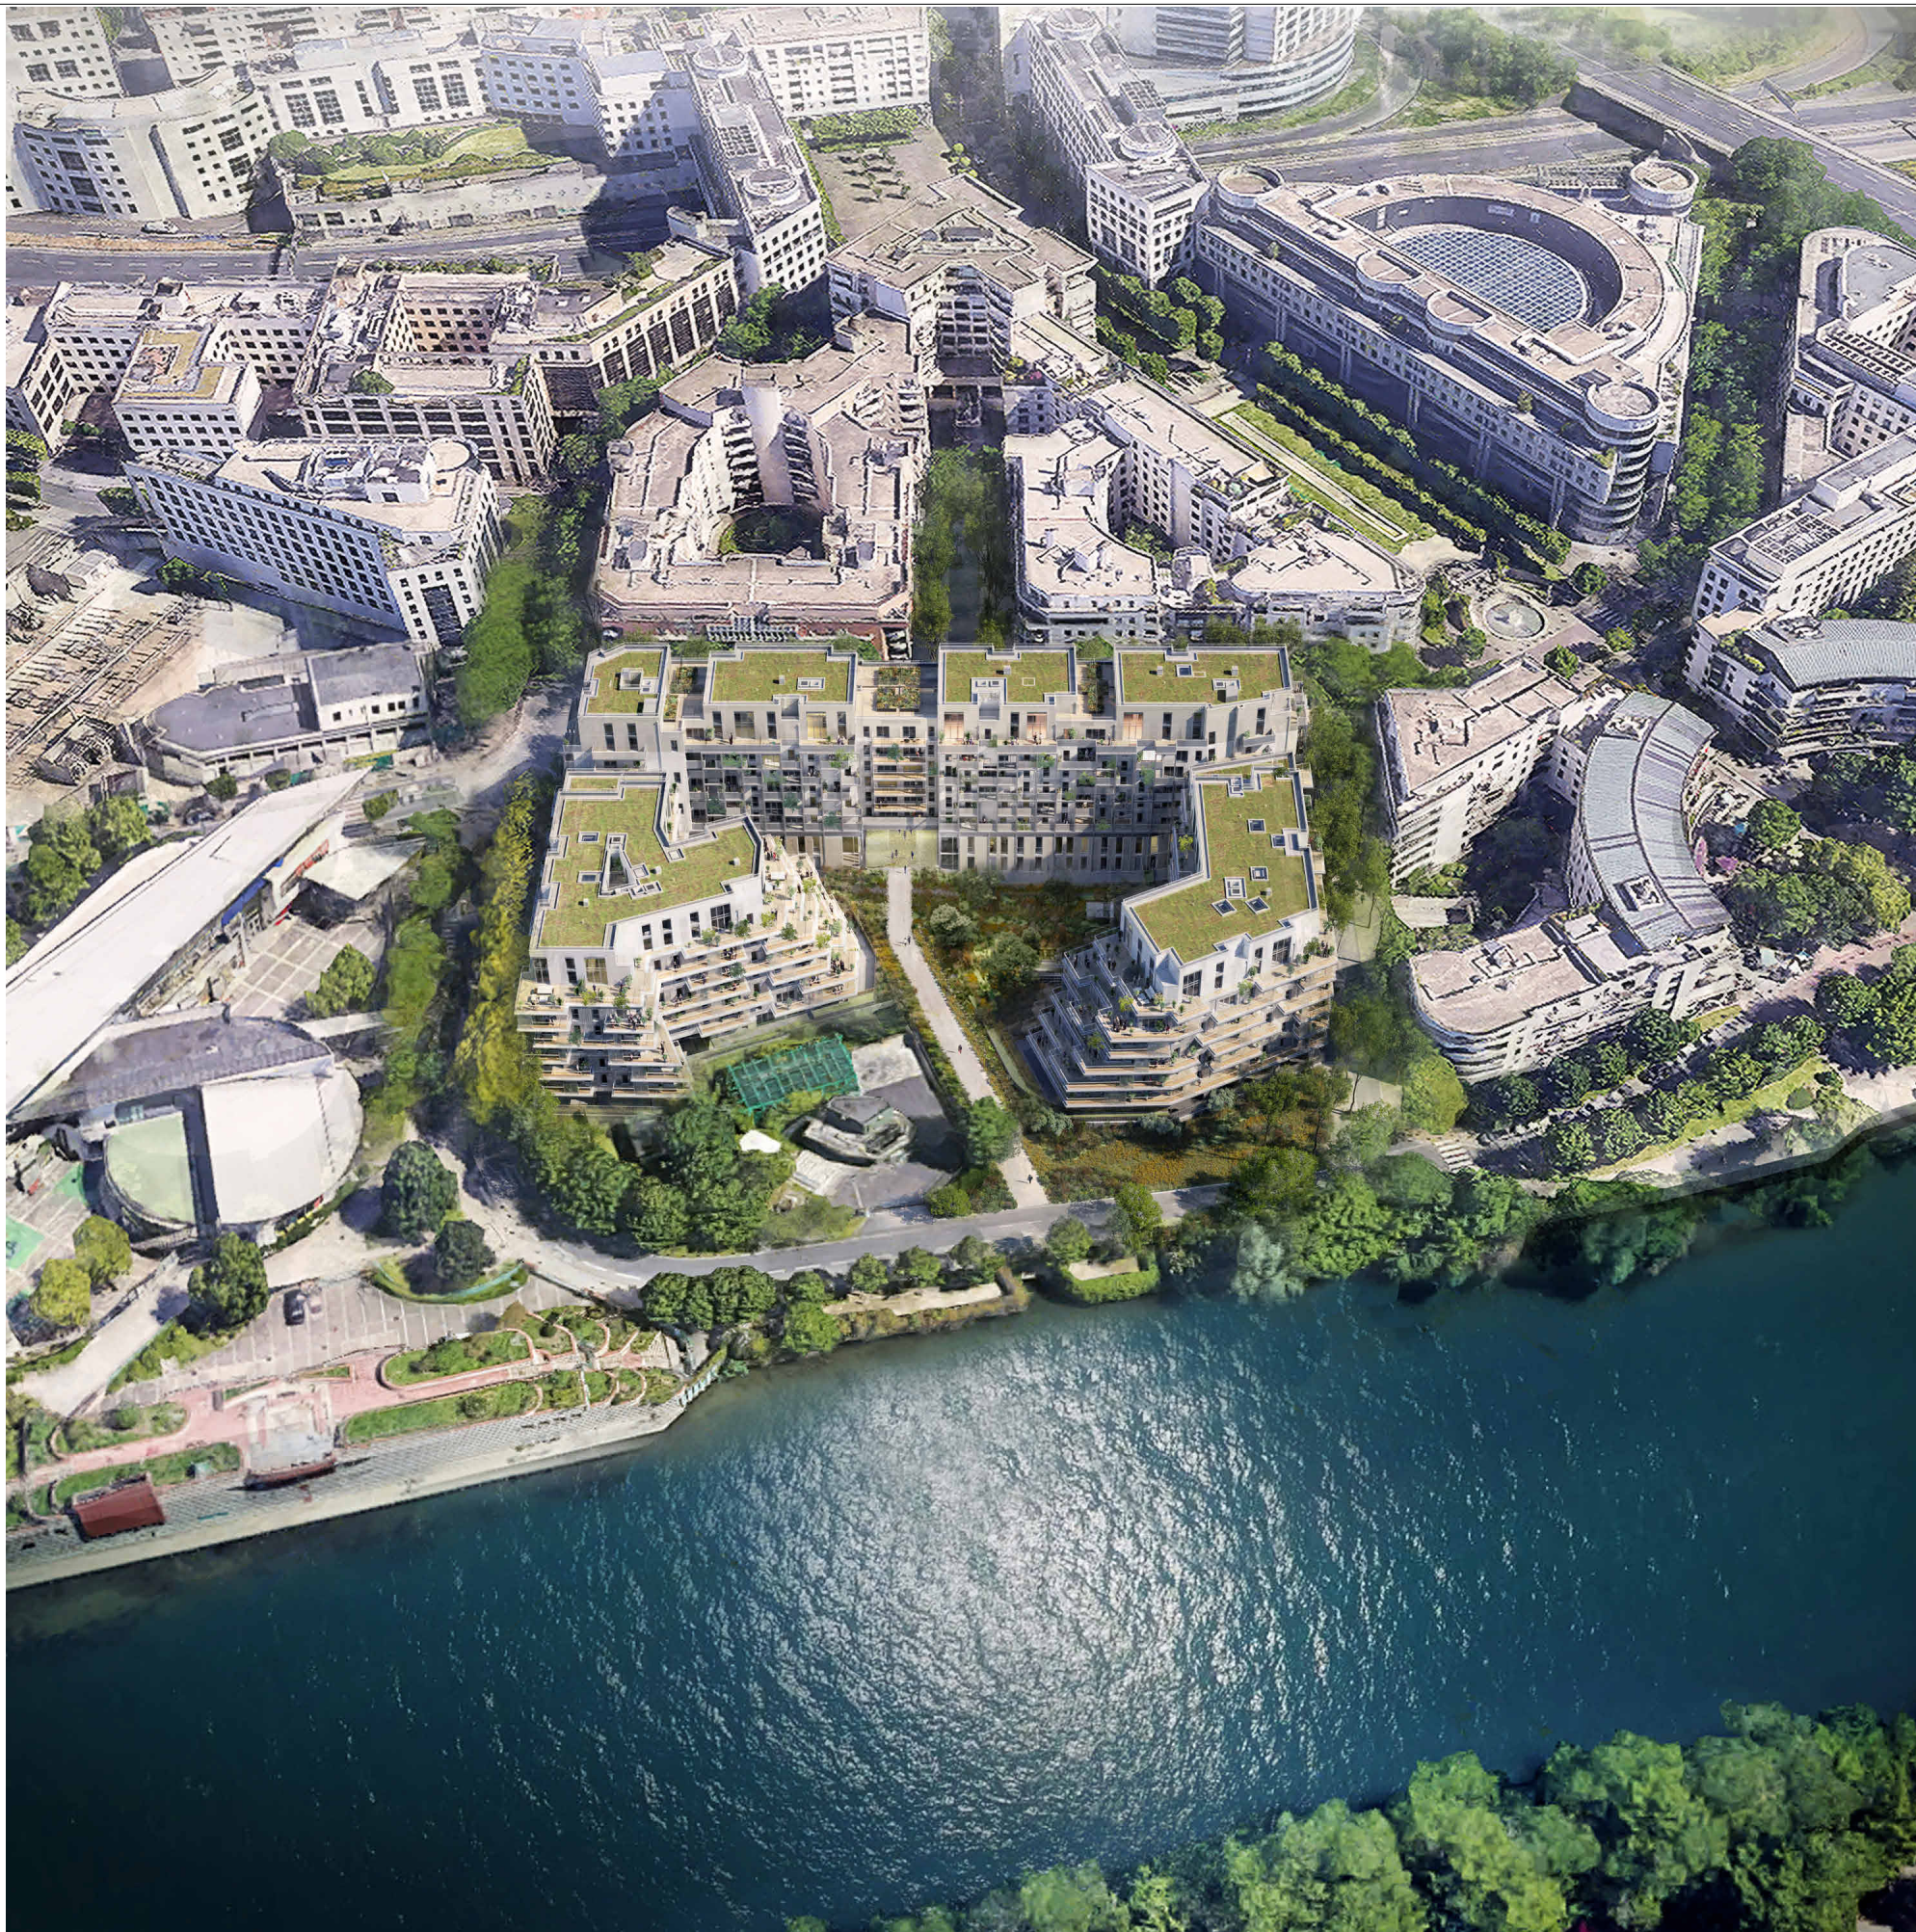

ILOT BLERIOT GIQUEL

MAITRE D'OUVRAGE :
SCCV RUEIL LOUIS BLEROT

ASSISTANCE MAITRISE D'OUVRAGE :
ALTANA PROMOTION

ARCHITECTE :
VIGUIER architecture urbanisme paysage

EMETTEUR :
VIG

PHASE :
PC

TITRE :

6.2 - VUE AERIENNE

DATE : MARS 2025
FORMAT :
ECHELLE :
N° PLAN : PC6.2



ILOT BLERIOT GIQUEL

MAITRE D'OUVRAGE :
SCCV RUEIL LOUIS BLERIOT

ASSISTANCE MAITRISE D'OUVRAGE :
ALTANA PROMOTION

ARCHITECTE :
VIGUIER architecture urbanisme paysage

EMETTEUR :
VIG

PHASE :
PC

TITRE :

6.3 - VUE DEPUIS LA SEINE

DATE :	MARS 2025
FORMAT :	
ECHELLE :	
N° PLAN :	PC6.3



ILOT BLERIOT GIQUEL

MAITRE D'OUVRAGE :
SCCV RUEIL LOUIS BLERIOT

ASSISTANCE MAITRISE D'OUVRAGE :
ALTANA PROMOTION

ARCHITECTE :
VIGUIER architecture urbanisme paysage

EMETTEUR :
VIG

PHASE :
PC

TITRE :
6.4 - VUE DEPUIS ANGLE BLERIOT / DU PORT

DATE : MARS 2025
FORMAT :
ECHELLE :
N° PLAN : PC6.4



ILOT BLERIOT GIQUEL

MAITRE D'OUVRAGE :
SCCV RUEIL LOUIS BLERIOT

ASSISTANCE MAITRISE D'OUVRAGE :
ALTANA PROMOTION

ARCHITECTE :
VIGUIER architecture urbanisme paysage

EMETTEUR :
VIG

PHASE :
PC

TITRE :

6.5 - VUE DEPUIS SQUARE HENRI GIFFARD

DATE : MARS 2025
FORMAT :
ECHELLE :
N° PLAN : PC6.5



ILOT BLERIOT GIQUEL				EMETTEUR :	PHASE :	TITRE :	DATE :	MARS 2025
				VIG	PC	6.6 - VUE DEPUIS ANGLE L. BLERIOT / A. PERRET		
MAITRE D'OUVRAGE :		ASSISTANCE MAITRISE D'OUVRAGE :		ARCHITECTE :		FORMAT :		ECHELLE :
SCCV RUEIL LOUIS BLERIOT		ALTANA PROMOTION		VIGUIER architecture urbanisme paysage				
						N° PLAN :		PC6.6



