

# ILOT BLERIOT GIQUEL

2-4 rue Louis Blériot / rue Auguste Perret / rue du Port / Quai Adolphe Giquel  
RUEIL MALMAISON ( 92500 )

## PROJET MIXTE DE LOGEMENTS





MAITRISE D'OUVRAGE	SCCV RUEIL LOUIS BLERIOT 50, Cour de l'île Seguin, 92100 BOULOGNE-BILLANCOURT cedex 92650	tél : 01 55 65 20 04 / 06 38 99 29 92
ASSISTANCE MAITRISE D'OUVRAGE	ALTANA PROMOTION 3, Avenue Hoche, 75008 PARIS	tél : 01 44 90 73 73
M.O. D'ETUDES (MOA)	BNP Parisbas Immobilier Promotion 50, Cour de l'île Seguin, 92100 BOULOGNE BILLANCOURT	tél : 01 55 65 20 04
ARCHITECTE	VIGUIER architecture urbanisme paysage 16, rue du champ de l'Alouette, 75013 PARIS	tél : 01.44.08.62.00 / fax : 01.44.08.62.02
BET STRUCTURE	KEPHREN 88bis avenue de la Convention, 94117 Arcueil Cedex	tél : 06.08.42.14.03
BET FLUIDE / THERMIQUE	PRELEM 62 Bd du Montparnasse, 75015 Paris	tél : 06.70.30.92.33
ECONOMISTE	DAL 50 rue Albert, 75013 PARIS	tél : 01.49.93.08.77
BUREAU D'ETUDES HYDROLOGIE ET POLLUTION	GINGER BURGEAP 12, rue St Bernard, 75011 PARIS	tél : 06 32 73 97 62
AMO ETUDES ENVIRONNEMENTAL	UrbaConseil 15-17, Rue Raoul Nordling, 92270 BOIS COLOMBES	tél : 06 07 50 37 35

  
VIGUIER architecture urbanisme paysage  
16 rue du Champ de l'Alouette 75013 PARIS  
Tél 01 44 08 62 00 - Fax 01 44 08 62 02  
sccv@viguier.com - www.viguier.com  
RCS Paris 520 193 947

**SCCV RUEIL LOUIS BLERIOT**  
Société Civile de Construction Vente au capital de 1.000 €  
Siège social : 50 cours de l'île Seguin - CS 50280  
92650 BOULOGNE-BILLANCOURT Cedex  
N° 897 401 071 RCS Nanterre



PC 7	DESIGNATION :	DATE :						
	LE TERRAIN DANS L'ENVIRONNEMENT PROCHE	MARS 2025						
		FORMAT : A3						
		ECHELLE :						
EMETTEUR	PROJET	PHASE	N° DOC.	TYPE DOC.	BAT	NIV	LOT	INDICE
VIG	REX	PC	PC7	A3	GEN	TTN	ARC	

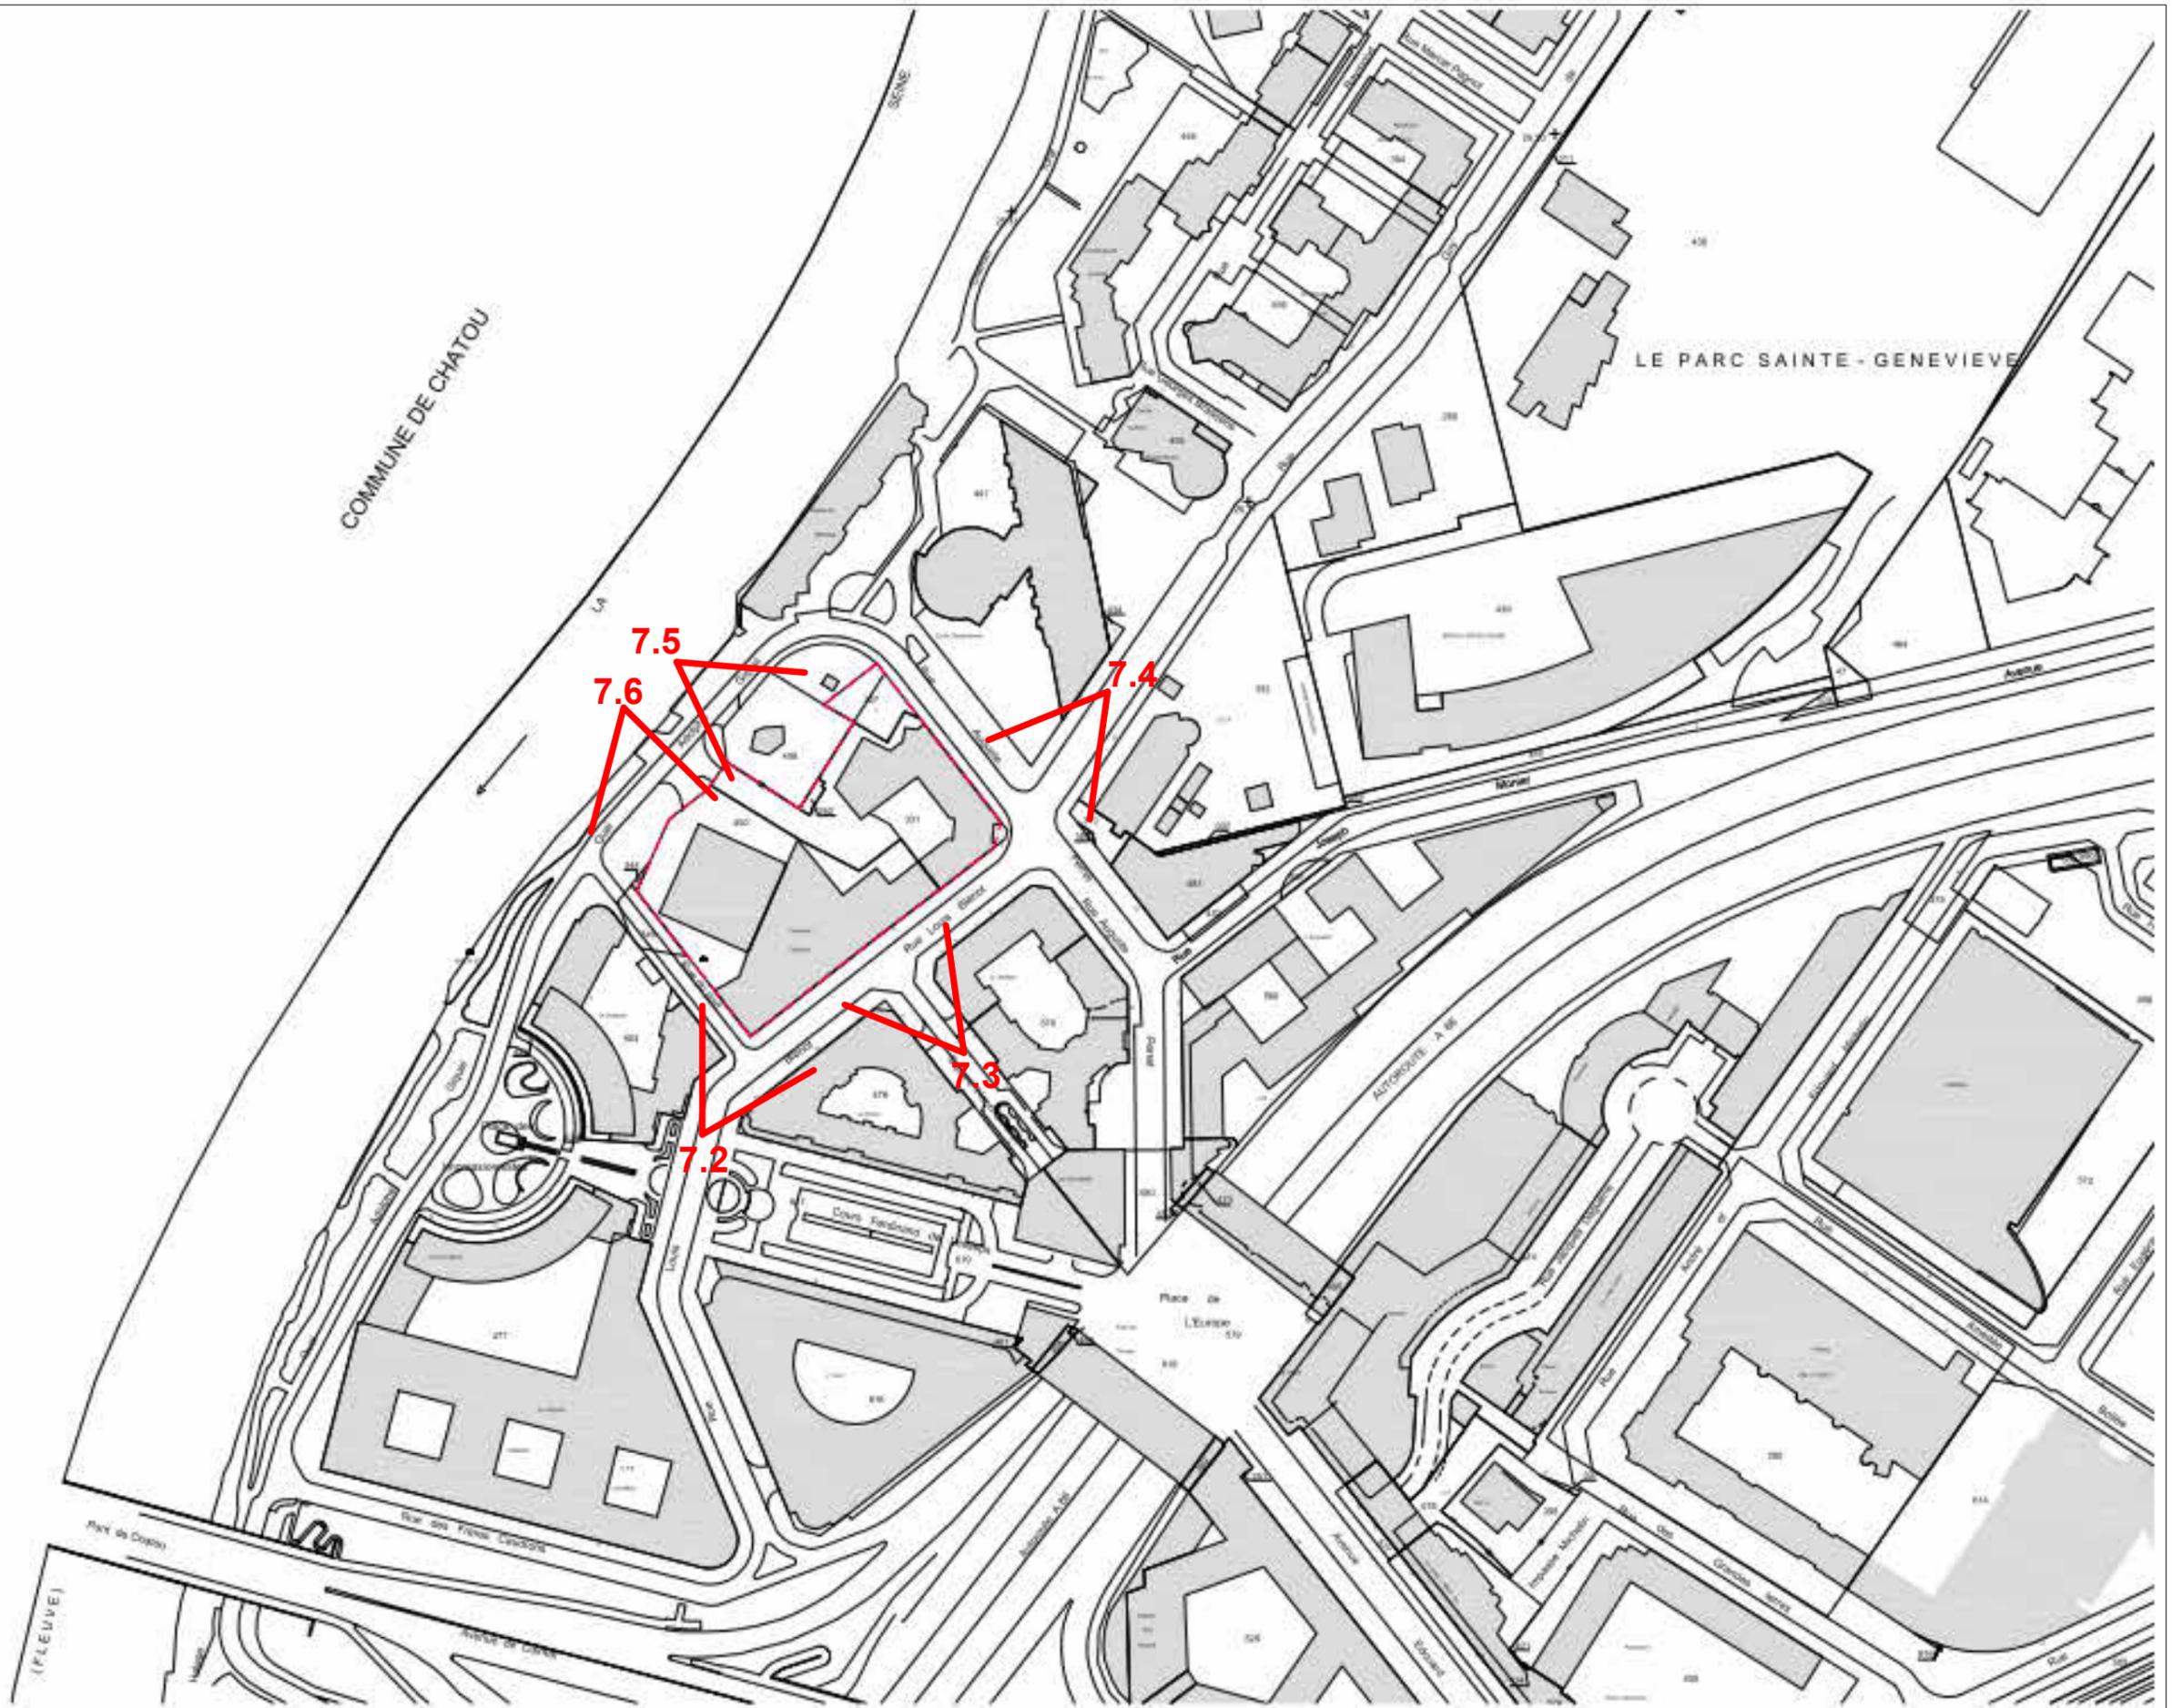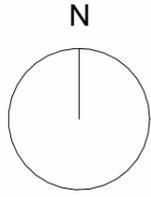

ILOT BLERIOT GIQUEL

MAITRE D'OUVRAGE :  
SCCV RUEIL LOUIS BLERIOT

ASSISTANCE MAITRISE D'OUVRAGE :  
ALTANA PROMOTION

ARCHITECTE :  
VIGUIER architecture urbanisme paysage

EMETTEUR :  
VIG

PHASE :  
PC

TITRE :

7.1 - PLAN DE REPERAGE

DATE :	MARS 2025
FORMAT :	A3
ECHELLE :	1/2000
N° PLAN :	PC7.1



## ILOT BLERIOD GIQUEL

MAITRE D'OUVRAGE :  
SCCV RUEIL LOUIS BLERIOD

ASSISTANCE MAITRISE D'OUVRAGE :  
ALTANA PROMOTION

ARCHITECTE :  
VIGUIER architecture urbanisme paysage

EMETTEUR :  
VIG

PHASE :  
PC

TITRE :

7.2 - VUE DEPUIS ANGLE BLERIOD / DU PORT

DATE : MARS 2025

FORMAT :

ECHELLE :

N° PLAN : PC7.2



Google Earth

## ILOT BLERIOT GIQUEL

MAITRE D'OUVRAGE :  
SCCV RUEIL LOUIS BLERIOT

ASSISTANCE MAITRISE D'OUVRAGE :  
ALTANA PROMOTION

ARCHITECTE :  
VIGUIER architecture urbanisme paysage

EMETTEUR :  
**VIG**

PHASE :  
**PC**

TITRE :  
**7.3 - VUE DEPUIS SQUARE HENRI GIFFARD**

DATE : MARS 2025

FORMAT :

ECHELLE :

N° PLAN : PC7.3



## ILOT BLERIOD GIQUEL

MAITRE D'OUVRAGE :  
SCCV RUEIL LOUIS BLERIOD

ASSISTANCE MAITRISE D'OUVRAGE :  
ALTANA PROMOTION

ARCHITECTE :  
VIGUIER architecture urbanisme paysage

EMETTEUR :  
VIG

PHASE :  
PC

TITRE :  
7.4 - VUE DEPUIS ANGLE L. BLERIOD / A. PERRET

DATE : MARS 2025

FORMAT :

ECHELLE :

N° PLAN : PC7.4



## ILOT BLERIOT GIQUEL

MAITRE D'OUVRAGE :  
SCCV RUEIL LOUIS BLEROT

ASSISTANCE MAITRISE D'OUVRAGE :  
ALTANA PROMOTION

ARCHITECTE :  
VIGUIER architecture urbanisme paysage

EMETTEUR :  
**VIG**

PHASE :  
**PC**

TITRE :

### 7.5 - VUE DEPUIS QUAI GIQUEL

DATE : MARS 2025

FORMAT :

ECHELLE :

N° PLAN : PC7.5