


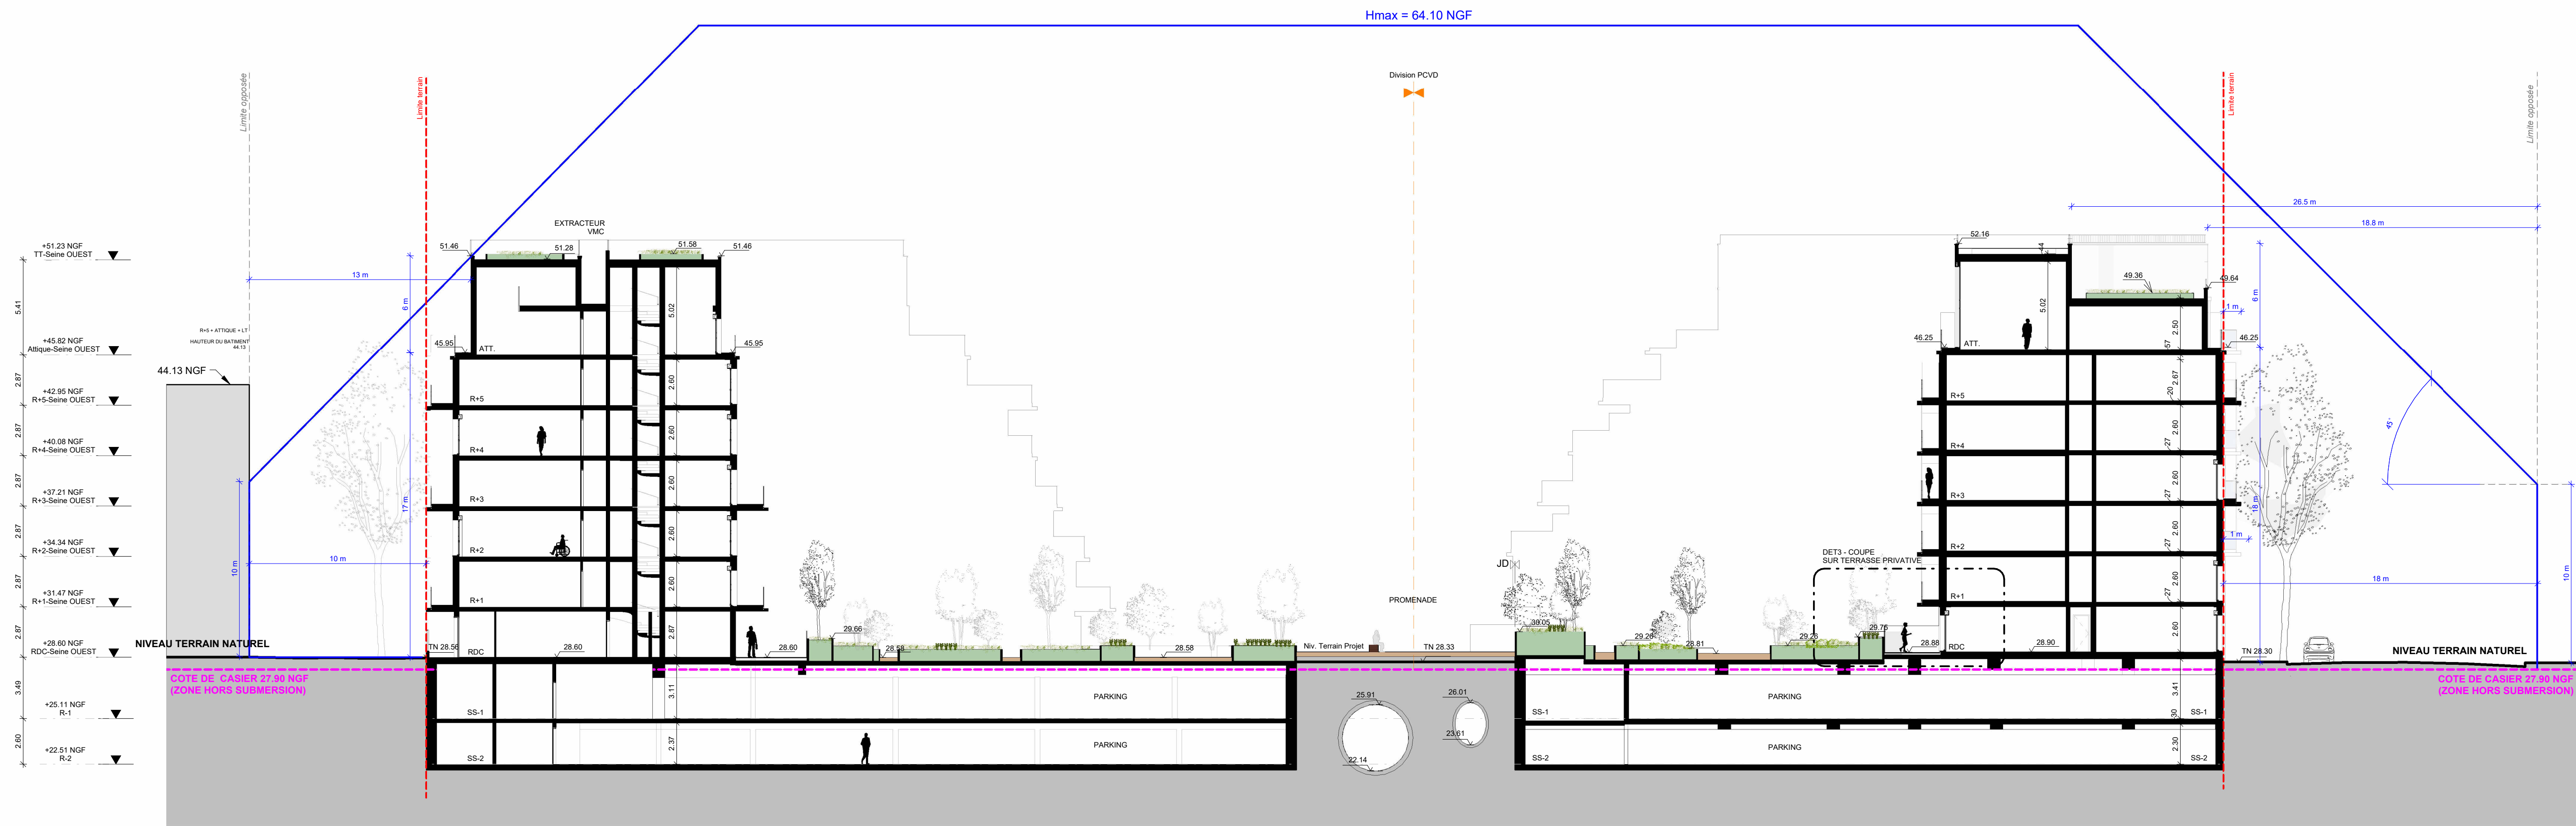


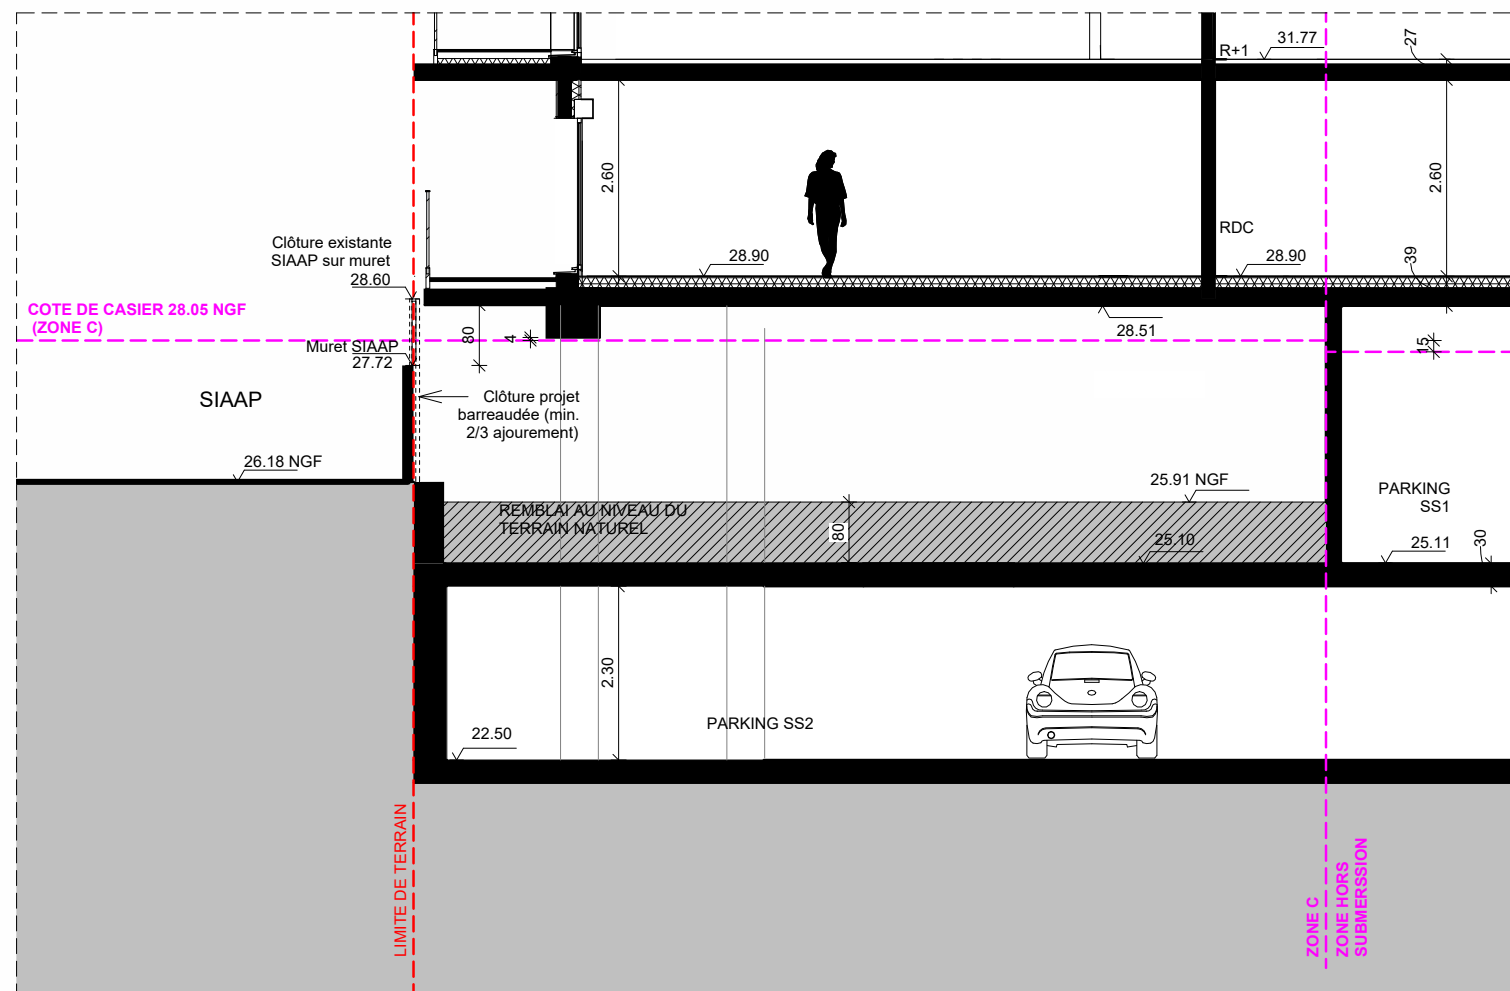


Coupe 4-4'
1:200

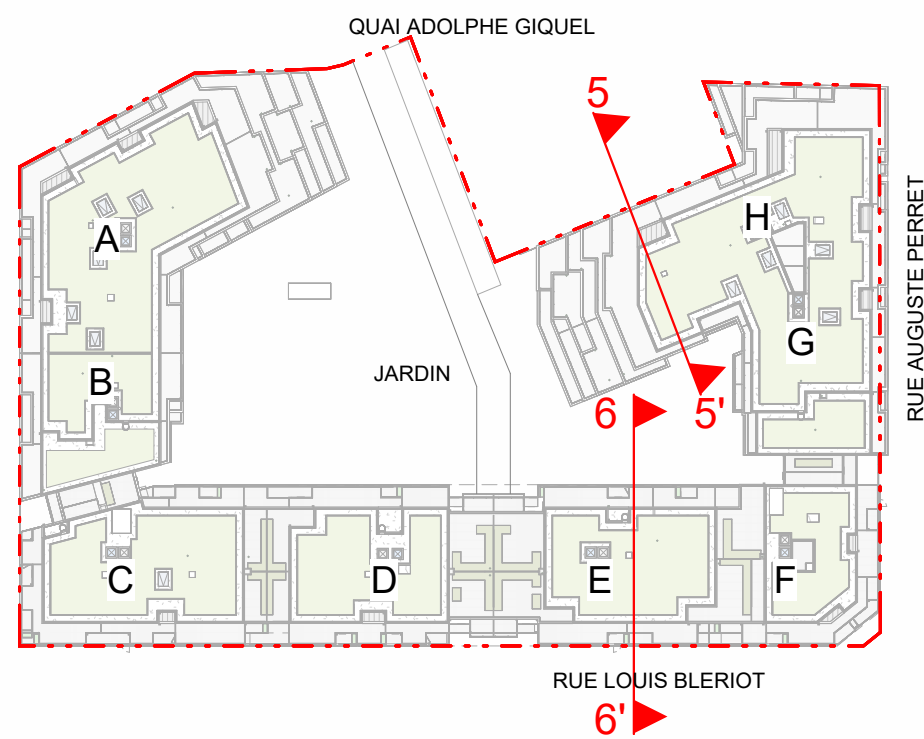




DET 4 Agrandissement du plan de coupe entre la limite SIAAP et le projet
1:100

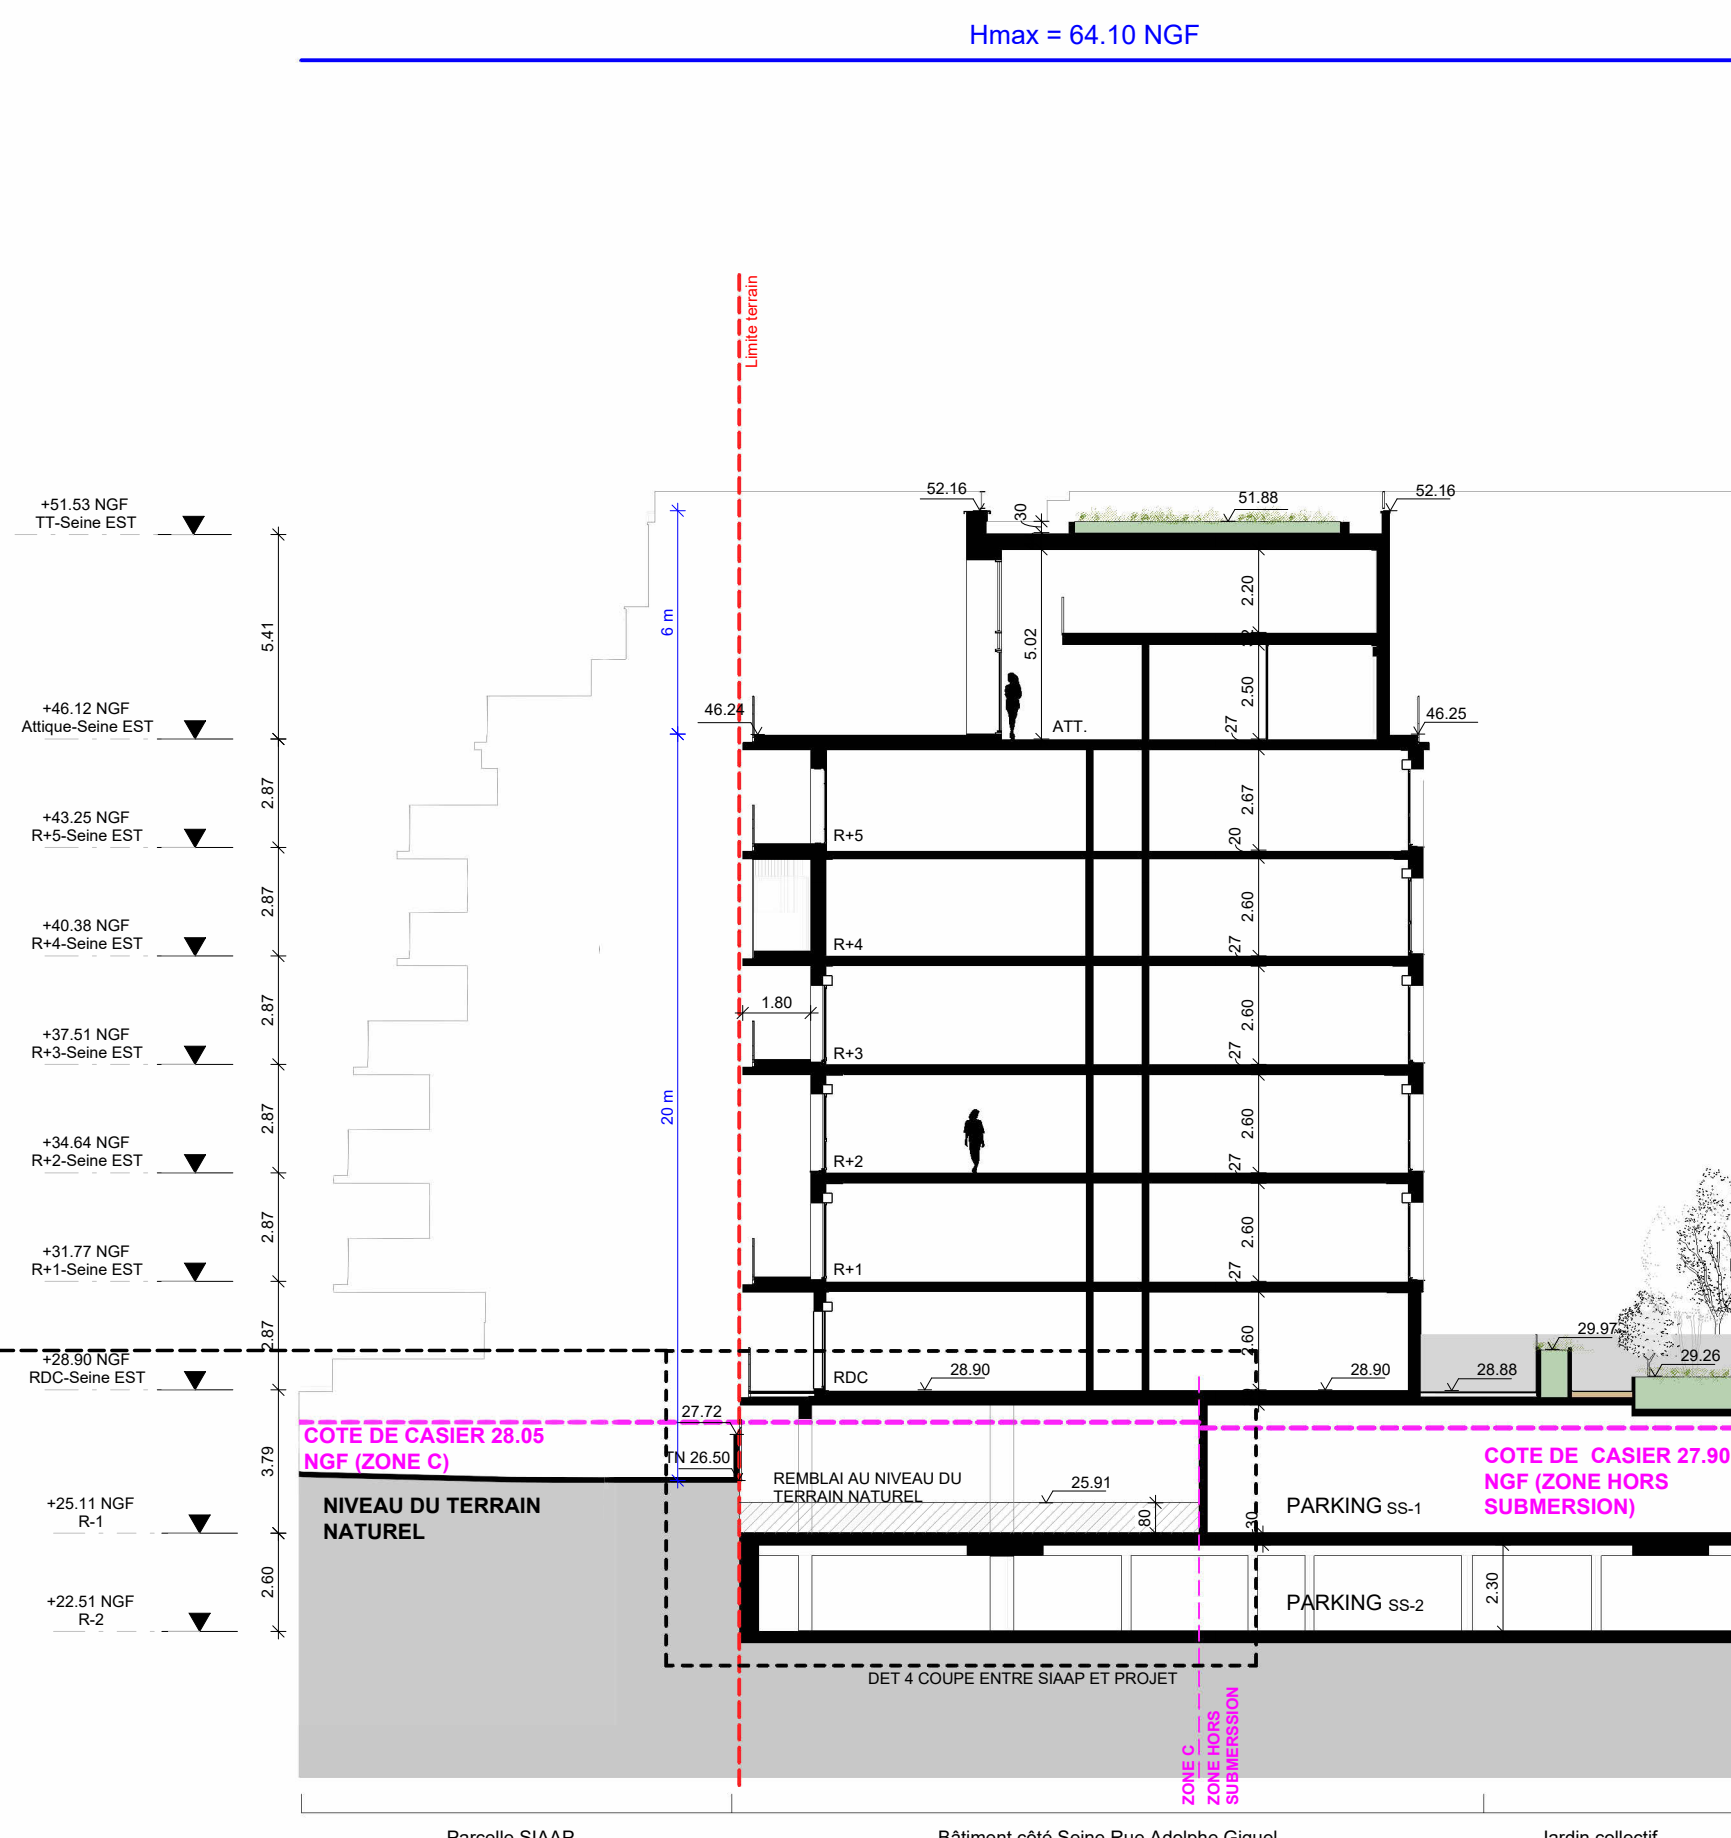

Coupe 5-5'
1:200

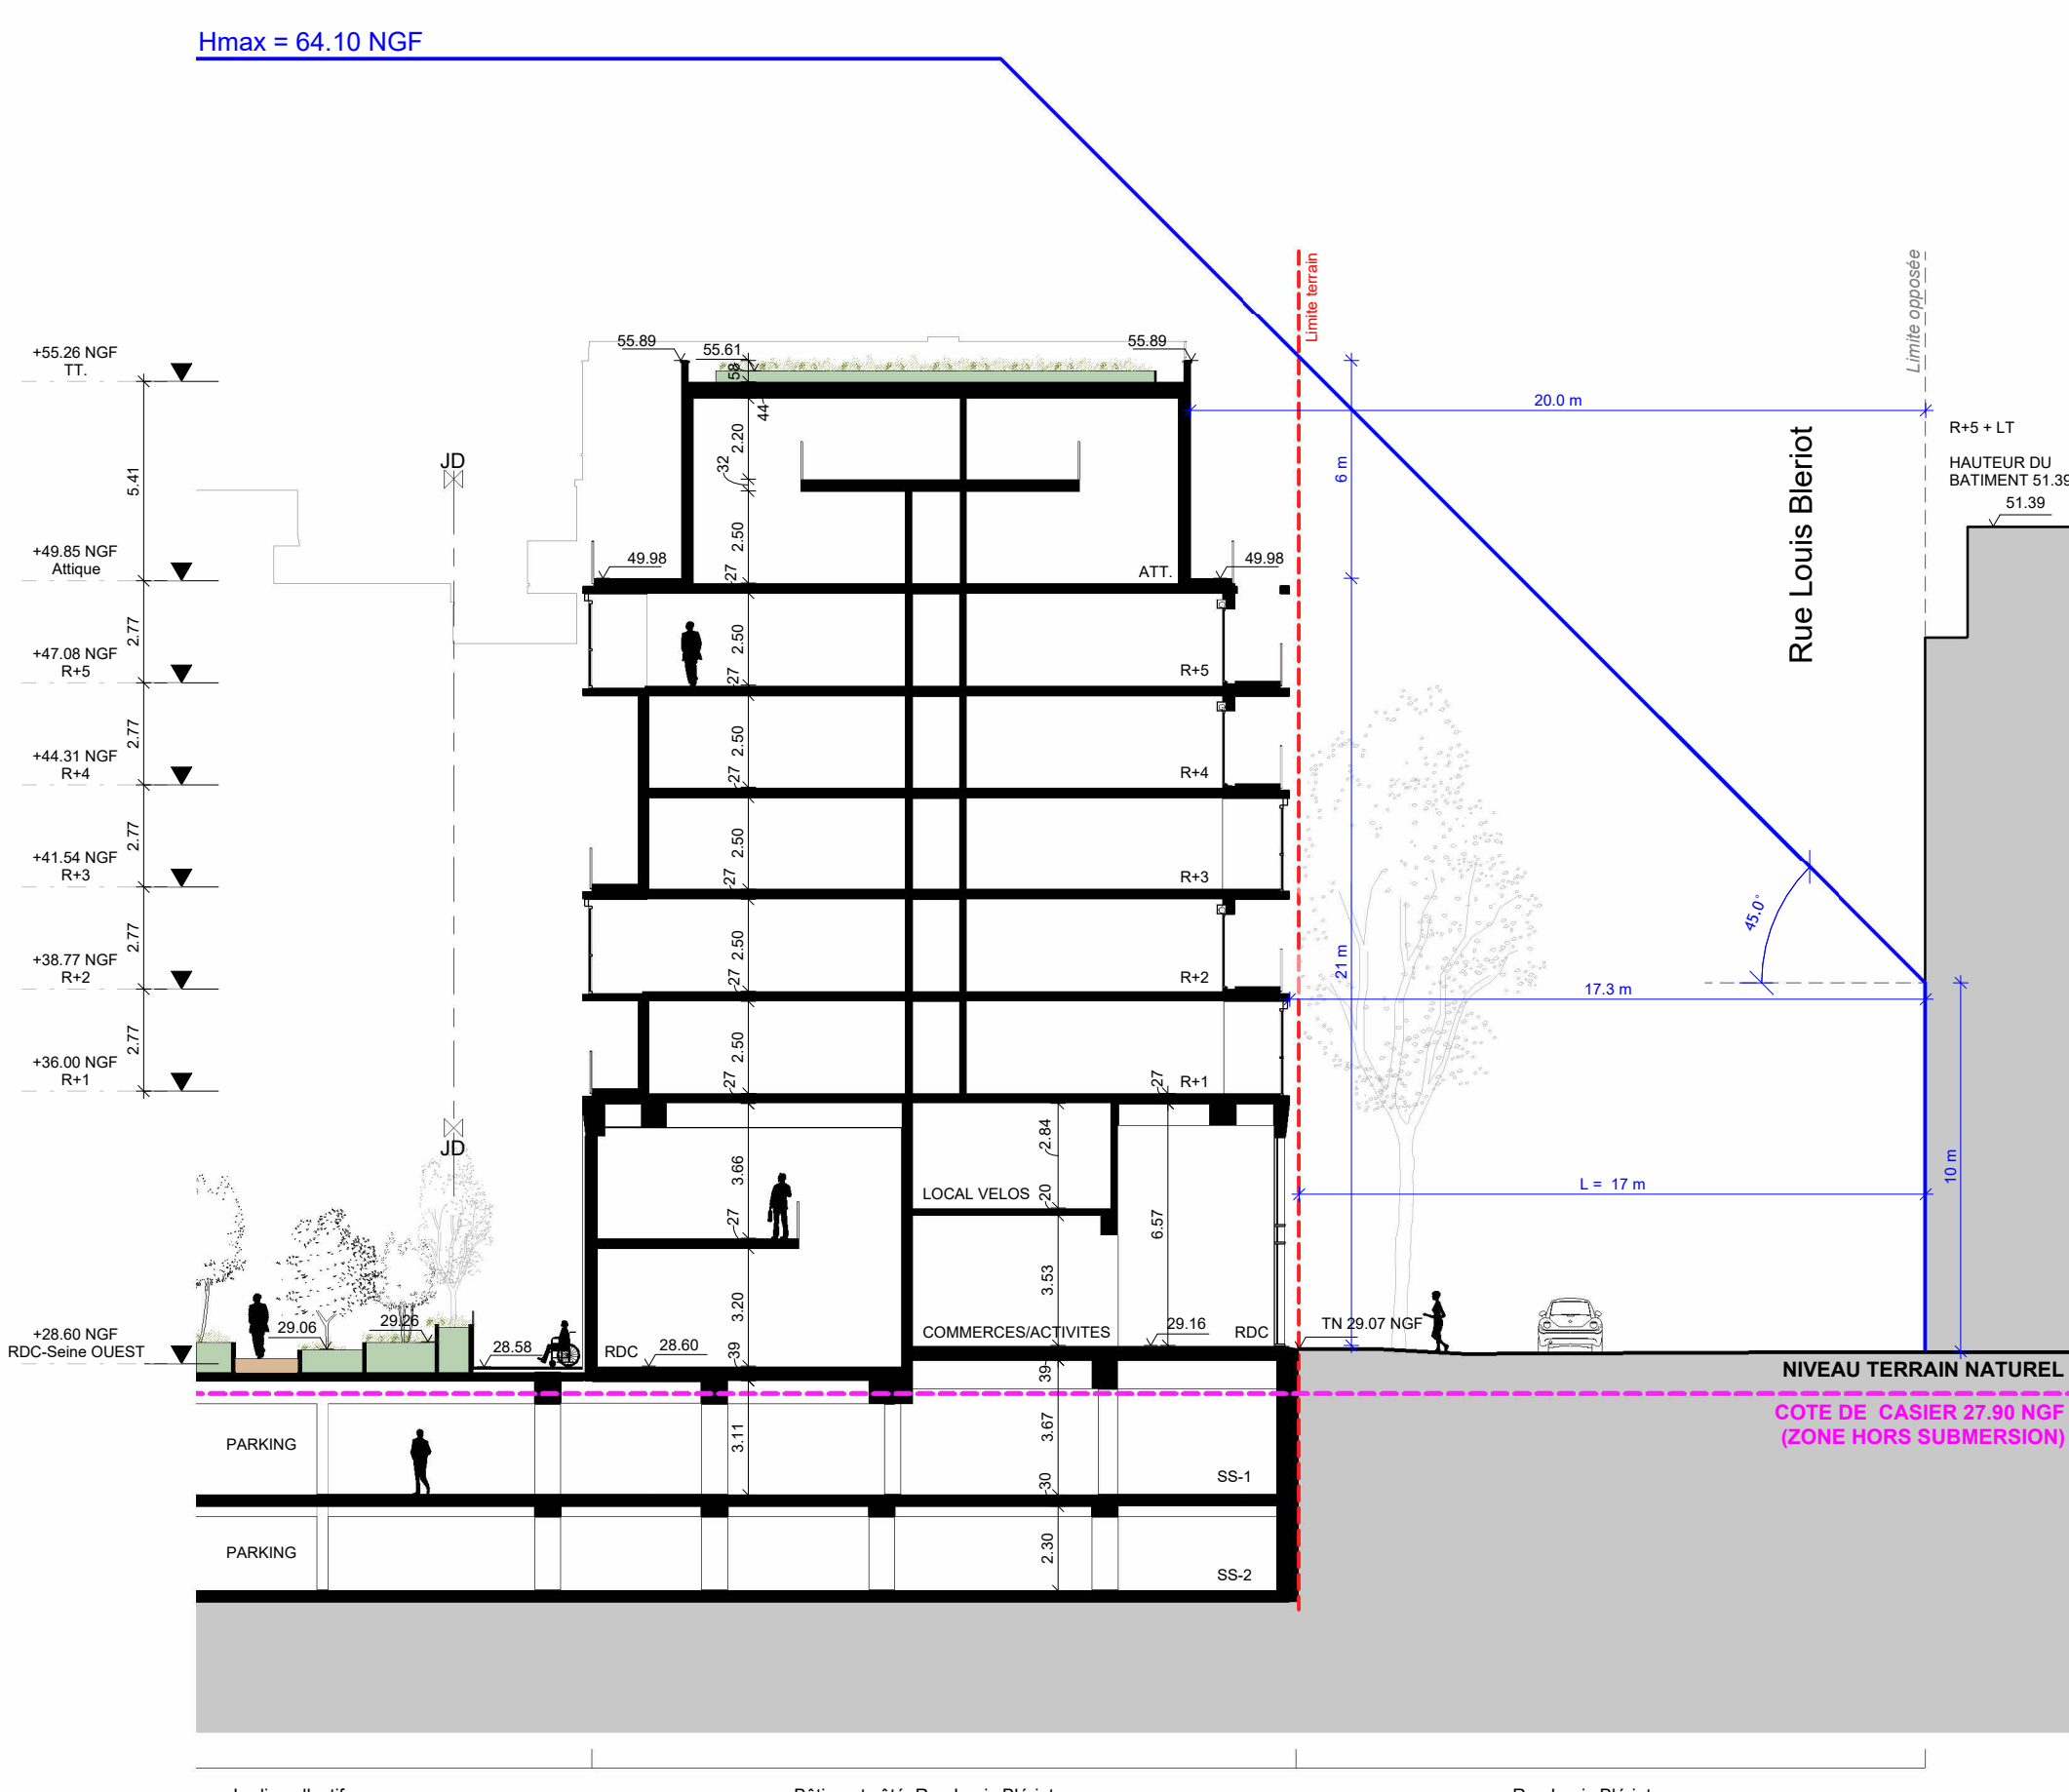

Coupe 6-6'
1:200

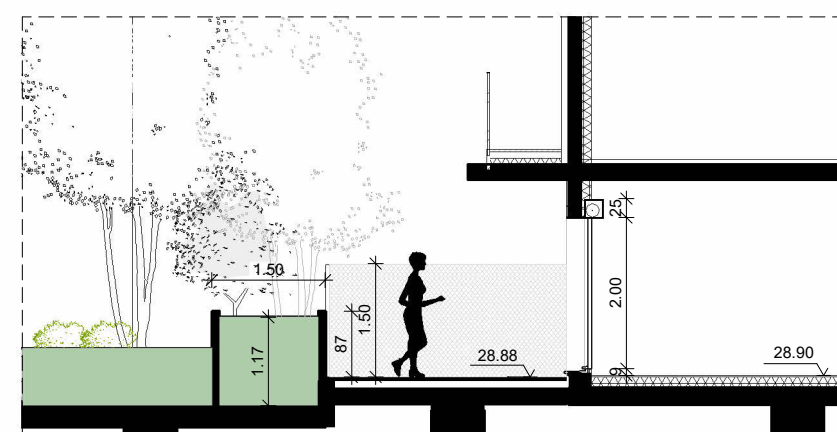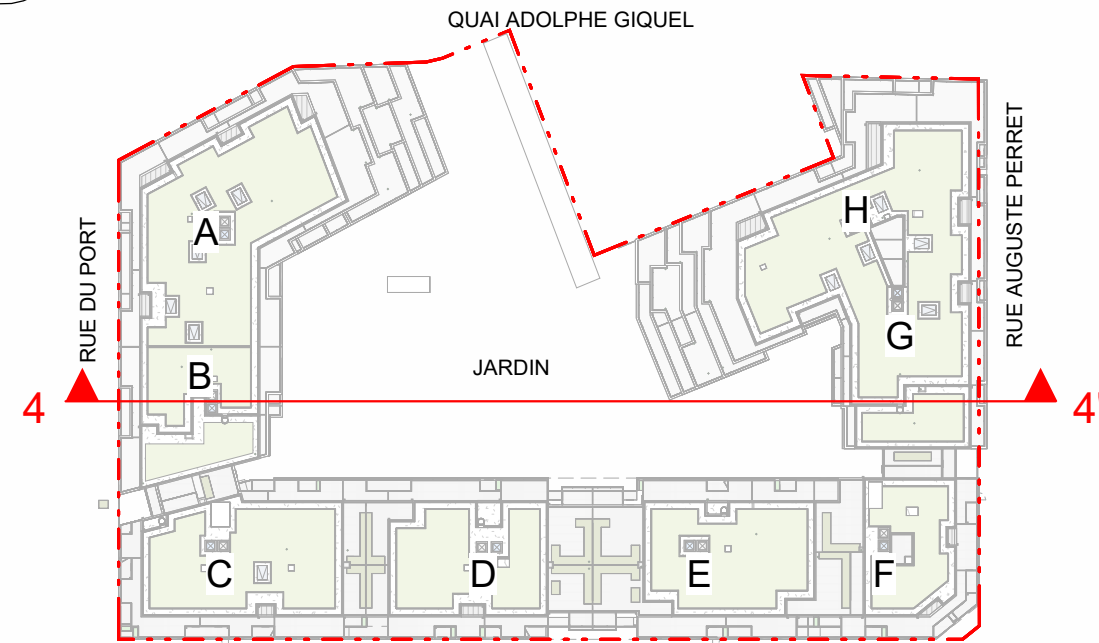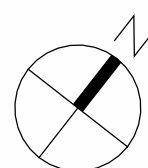

DET3 - Coupe sur terrasse privative
1:100




IND	DATE	MODIF	VERIF
-----	------	-------	-------

ILOT BLERIOT GIQUEL

2-4 rue Louis Blériot / rue Auguste Perret / rue du Port / Quai Adolphe Giquel
RUEIL MALMAISON (92500)

PROJET MIXTE DE LOGEMENTS

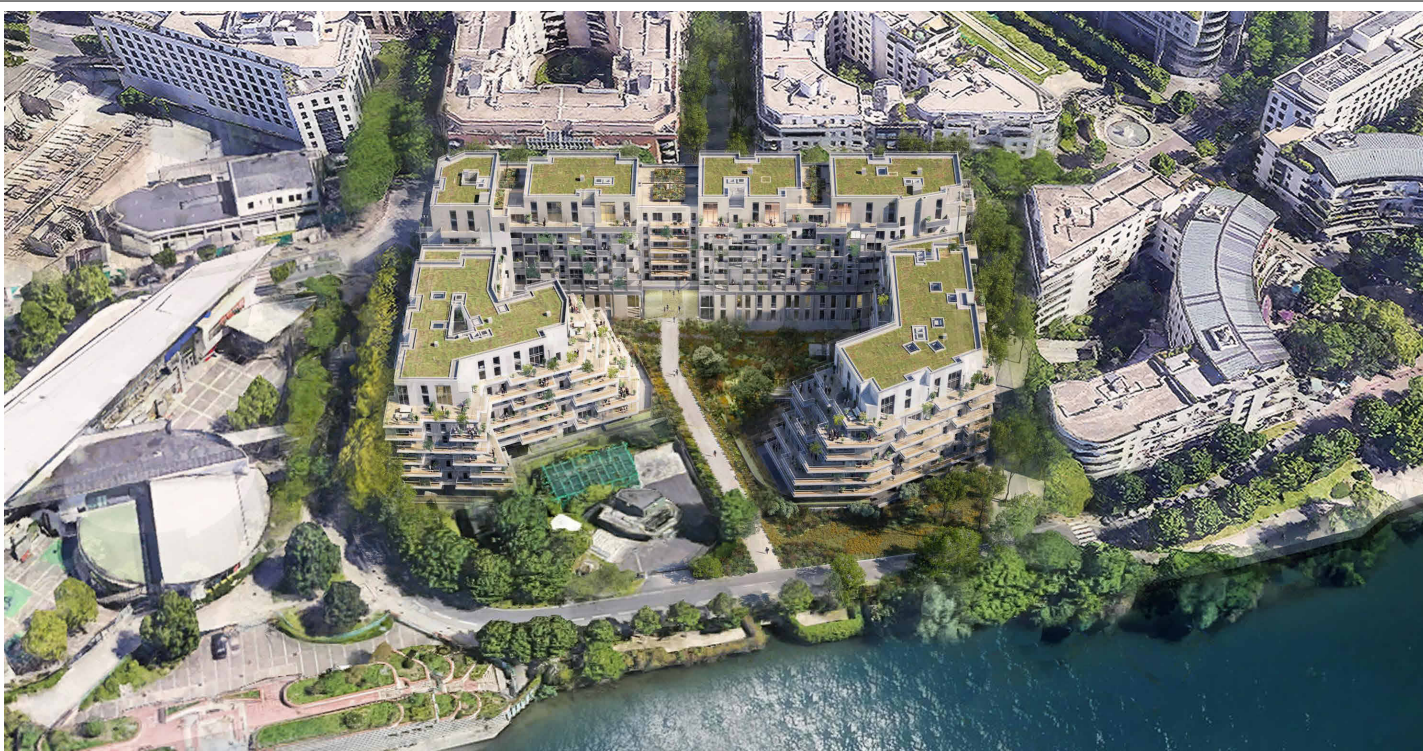

MATRISE D'OUVRAGE	SCCV RUEIL LOUIS BLERIOT 50, Cour de la Seguin, 92100 BOULOGNE-BILLANCOURT Cedex 92550	Mt : 01 55 65 20 04 / 06 38 99 29 92
ASSISTANCE MATRISE D'OUVRAGE	ALTANA PROMOTION 3, Avenue Hoche, 75008 PARIS	Mt : 01 44 90 73 73
M.O. D'ETUDES (MOA)	BNP Paribas Immobilier Promotion 50, Cour de la Seguin, 92100 BOULOGNE-BILLANCOURT	Mt : 01 55 65 20 04
ARCHITECTE	VIGUIER architecture urbanisme paysage 15, rue du Champ de l'Alouette, 75013 PARIS	Mt : 01 44 08 62 00 / fax : 01 44 08 62 02
BET STRUCTURE	KEPHREN 88bis avenue de la Convention, 94117 Arcueil Cedex	Mt : 06 08 42 14 03
BET FLUIDE ET THERMIQUE	PRELEM 42, Rue de Montparnasse, 75015 Paris	Mt : 06 70 30 62 33
ECONOMISTE	DAL 50 rue Albert, 75011 PARIS	Mt : 01 49 93 08 77
BUREAU D'ETUDES HYDROLOGIE ET POLLUTION	GINGER BURGEAP 12, rue St Bernard, 75011 PARIS	Mt : 06 32 73 97 62
AMO ETUDES ENVIRONNEMENTAL	UrbaConseil 15-17, Rue René Nordling, 92270 BOIS COLOMBES	Mt : 06 07 50 37 35

Signature
15, rue du Champ de l'Alouette, 75013 PARIS
Tél : 01 44 08 62 00 - Fax : 01 44 08 62 02
www.viguiers.com
RCS Paris 520 180 947

SCCV RUEIL LOUIS BLERIOT
Société Civile de Construction Vente au capital de 1.000 €
Siège social : 50 cours de l'île Seguin - CS 50280
92650 BOULOGNE-BILLANCOURT Cedex
N° 897 401 071 RCS Nanterre

PC 3.2	DESIGNATION : COUPE 4-4' COUPE 5-5' COUPE 6-6'	DATE : MARS 2025
EMETTEUR VIG	PROJET REX	FORMAT : A1
PHASE PC	N° DOC. PC3.2	ECHELLE : Comme indiqué
TYPE DOC. CPE	BAT GEN	LOT ARC
NIV TTN	INDICE	