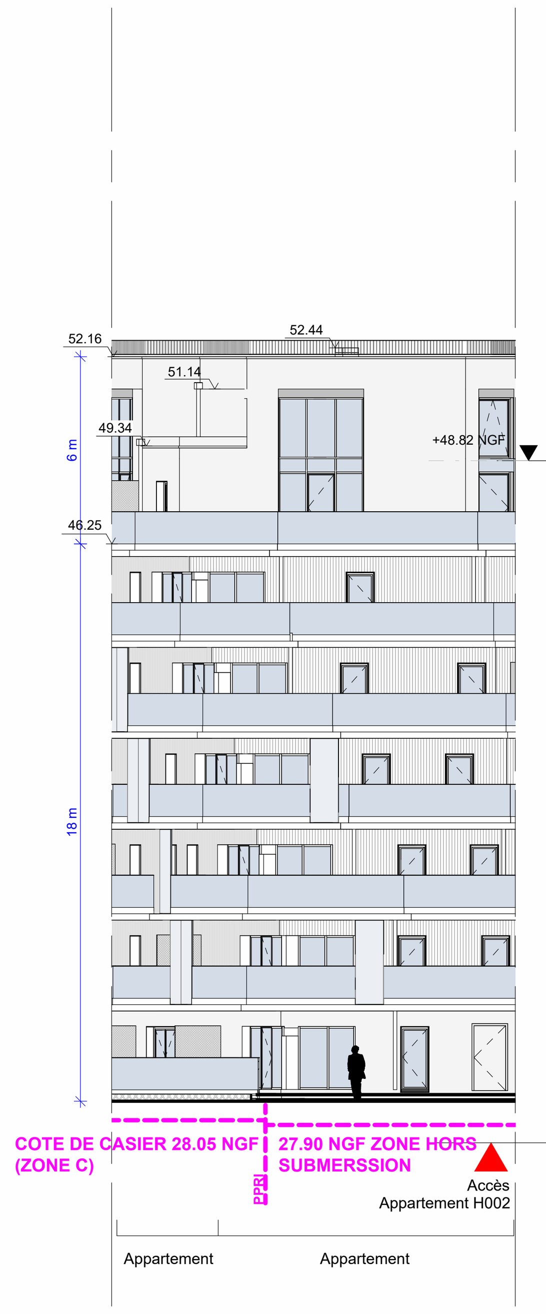

1 Facade QUAI GIQUEL Est - Cages GH - Côté jardin
1 : 200

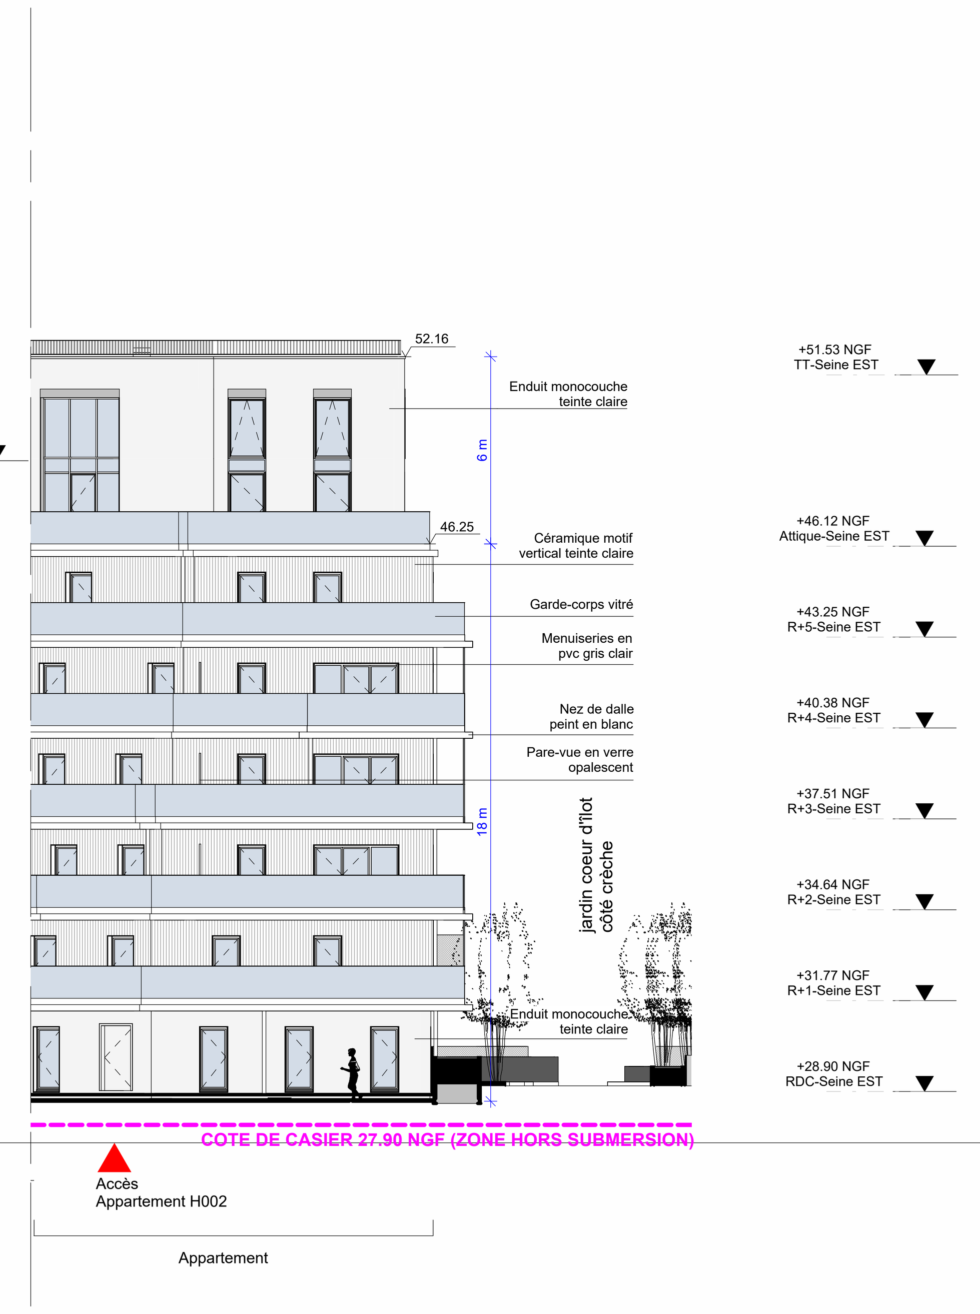

2 Facade QUAI GIQUEL Est - Cages GH - Côté jardin
1 : 200

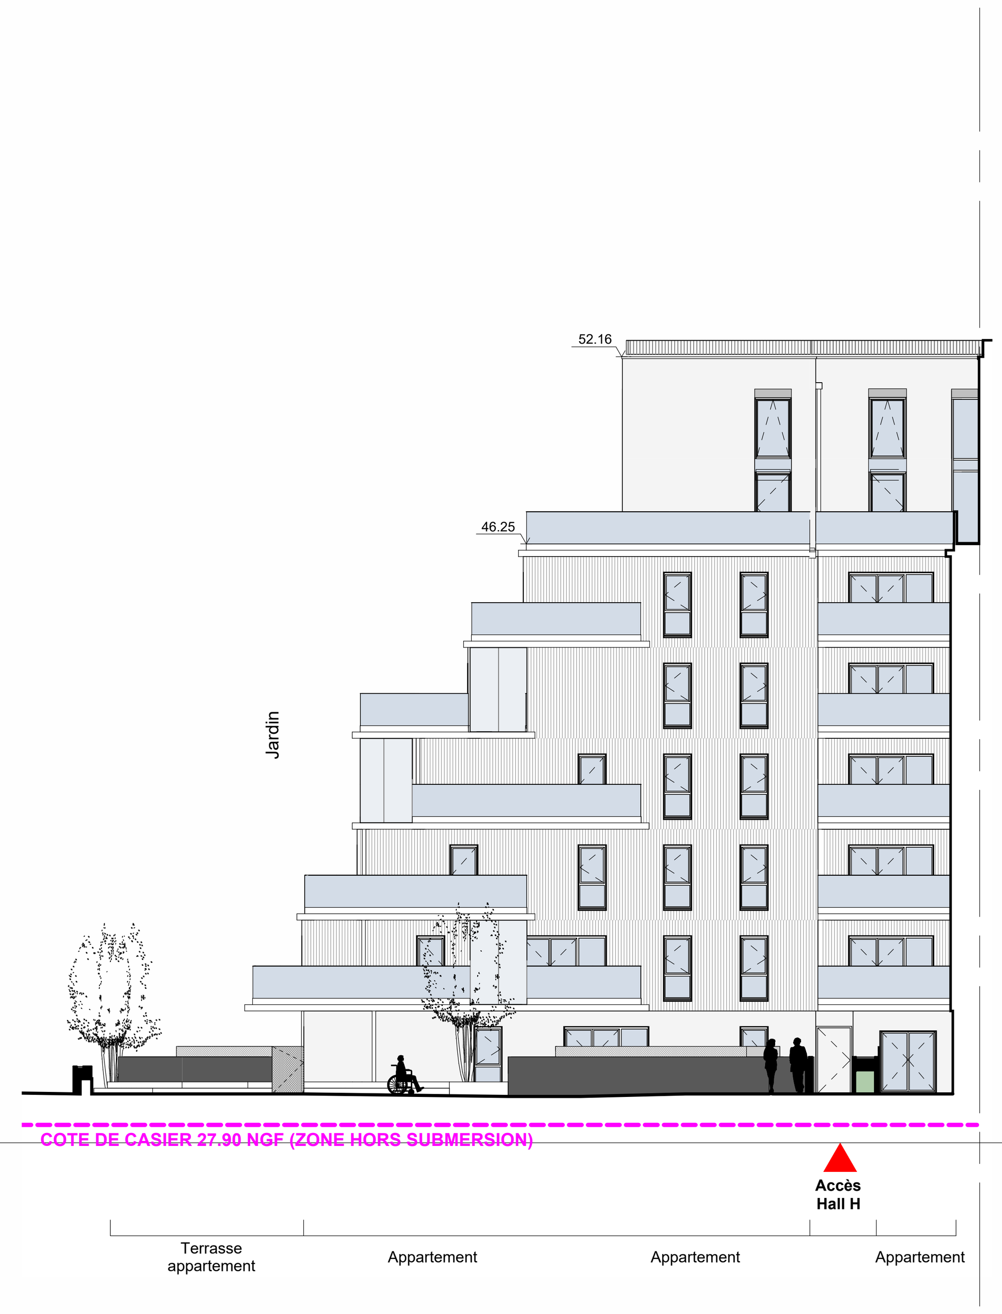

3 Facade QUAI GIQUEL Est - Cage H - Côté jardin
1 : 200

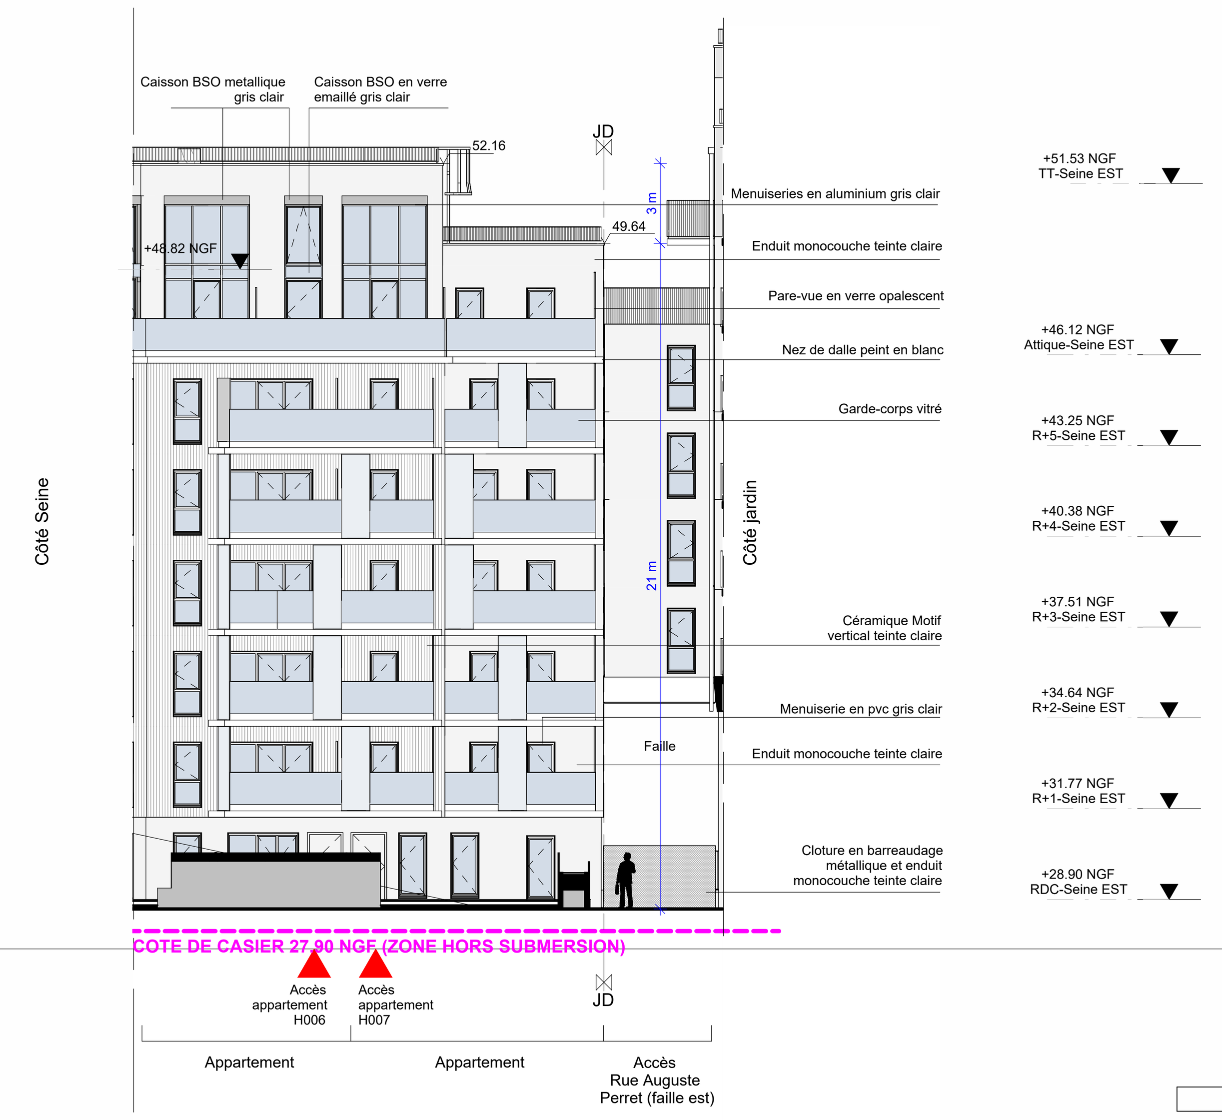

4 Facade RUE AUGUSTE PERRET - Cage G - Côté jardin
1 : 200

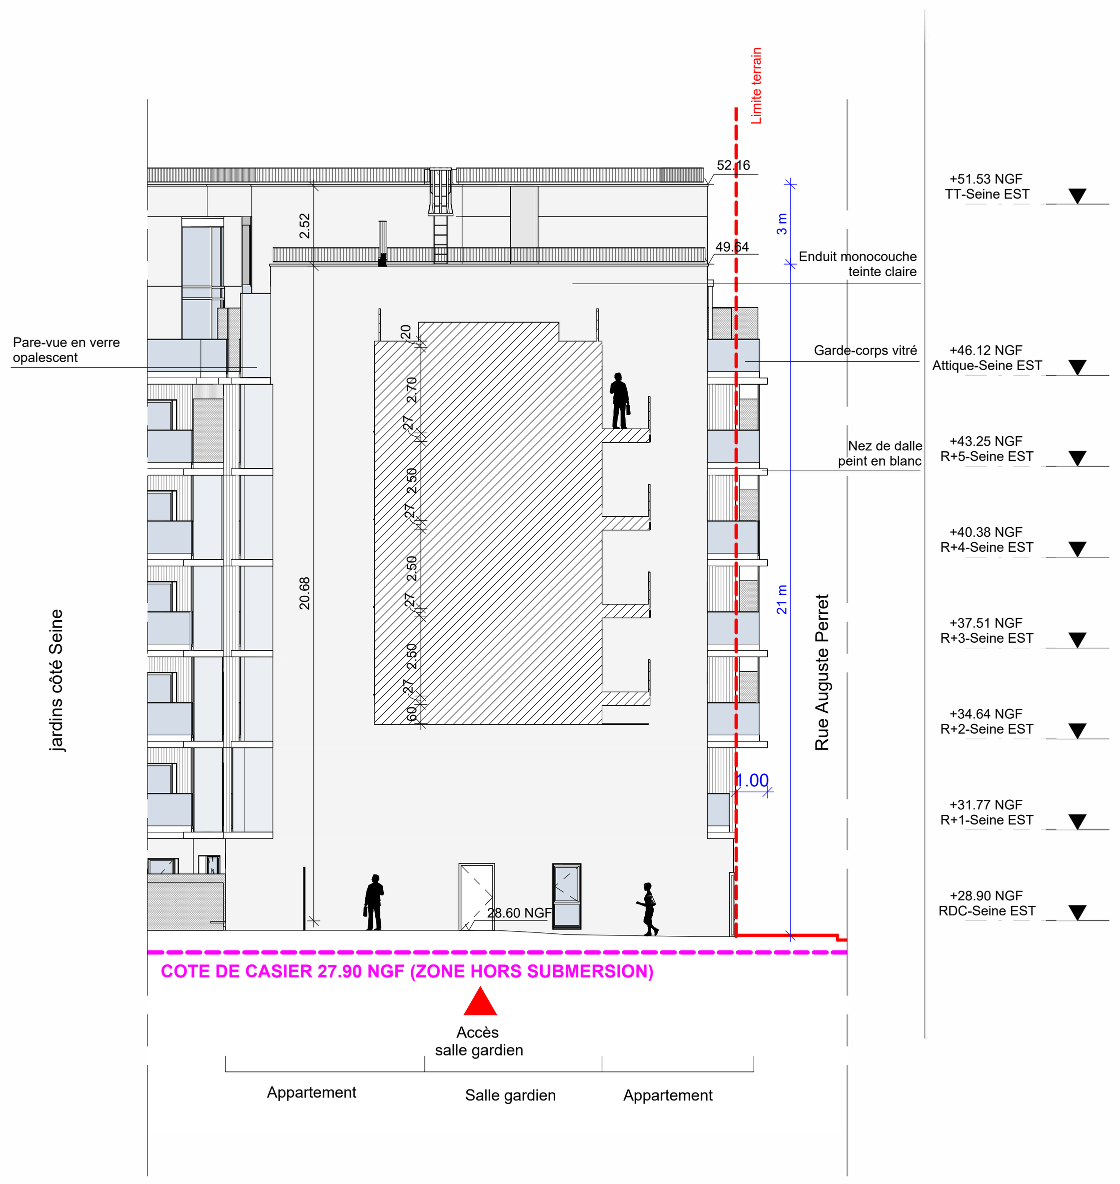

5 Facade RUE AUGUSTE PERRET - Cage G - Faille
1 : 200

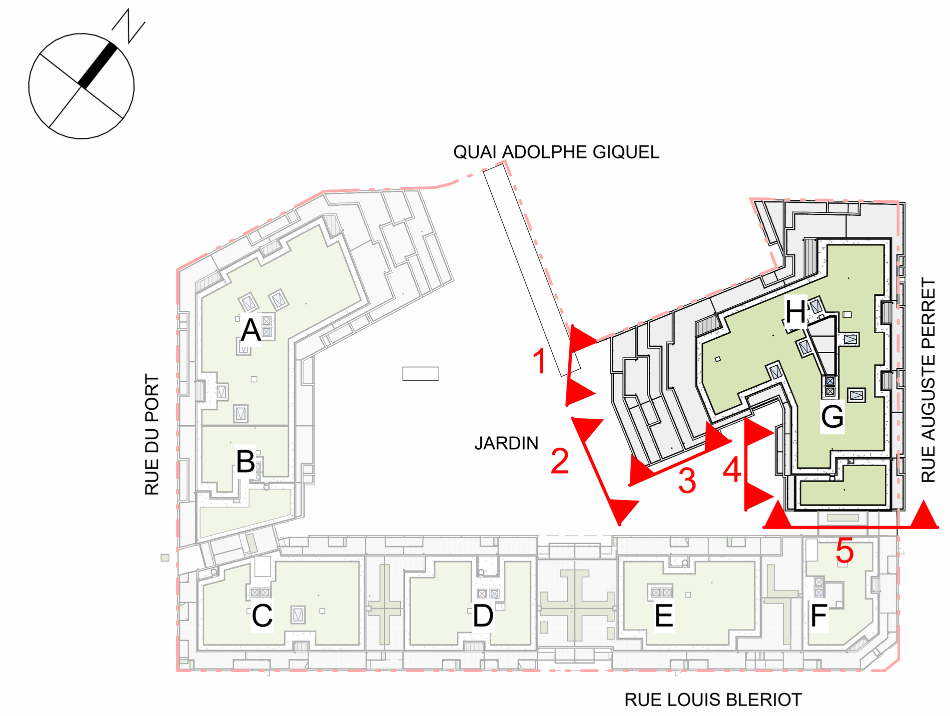

0 2.5 5 10

IND	DATE	MODIF	VERIF

ILOT BLERIOT GIQUEL

2-4 rue Louis Blériot / rue Auguste Perret / rue du Port / Quai Adolphe Giquel
RUEIL MALMAISON (92500)

PROJET MIXTE DE LOGEMENTS

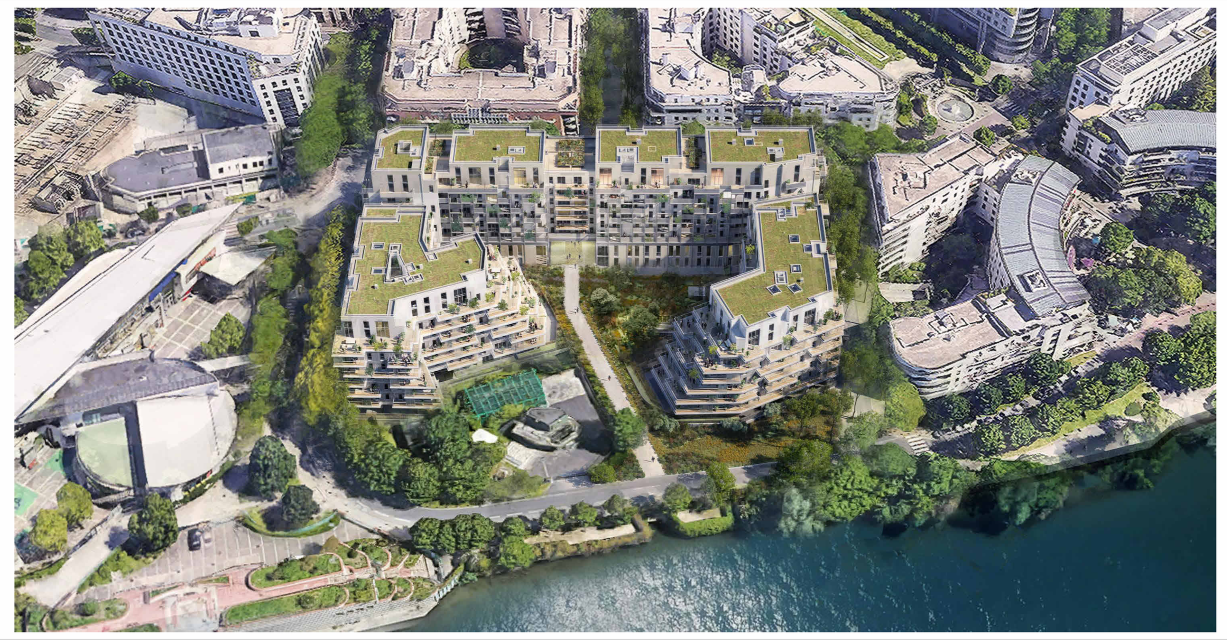

MAITRISE D'OUVRAGE	SCCV RUEIL LOUIS BLERIOT 50,Cour de l'Ile Seguin,92100 BOULOGNE-BILLANCOURT cedex 92650	tél : 01 55 65 20 04 / 06 38 99 29 92
ASSISTANCE MAITRISE D'OUVRAGE	ALTANA PROMOTION 3, Avenue Hoche, 75008 PARIS	tél : 01 44 90 73 73
M.O. D'ETUDES (MOA)	BNP Parisbas Immobilier Promotion 50, Cour de l'ile Seguin, 92100 BOULOGNE BILLANCOURT	tél : 01 55 65 20 04
ARCHITECTE	VIGUIER architecture urbanisme paysage 16, rue du champ de l'Alouette, 75013 PARIS	tél : 01.44.08.62.00 / fax : 01.44.08.62.02
BET STRUCTURE	KEPHREN 88bis avenue de la Convention, 94117 Arcueil Cedex	tél : 06.08.42.14.03
BET FLUIDE ET THERMIQUE	PRELEM 62 Bd du Montparnasse,75015 Paris	tél : 06.70.30.92.33
ECONOMISTE	DAL 50 rue Albert, 75013 PARIS	tél : 01.49.93.08.77
BUREAU D'ETUDES HYDROLOGIE ET POLLUTION	GINGER BURGEAP 12, rue St Bernard, 75011 PARIS	tél : 06 32 73 97 62
AMO ETUDES ENVIRONNEMENTAL	UrbaConseil 15-17, Rue Raoul Nordling, 92270 BOIS COLOMBES	tél : 06 07 50 37 35

VIGUIER architecture urbanisme paysage
16 rue du Champ de l'Alouette 75013 PARIS
Tél 01 44 08 62 00 - Fax 01 44 08 62 02
accueil@viguier.com - www.viguier.com
RCS Paris 520 193 947

SCCV RUEIL LOUIS BLERIOT
Société Civile de Construction Vente au capital de 1.000 €
Siège social : 50 cours de l'Ile Seguin - CS 50280
92650 BOULOGNE-BILLANCOURT Cedex
N° 897 401 071 RCS Nanterre

PC 5.4	DESIGNATION : FACADE RUE AUGUSTE PERRET_FAILLE/JARDIN	DATE : MARS 2025 FORMAT : A1 ECHELLE : 1:200

EMETTEUR	PROJET	PHASE	N° DOC.	TYPE DOC.	BAT	NIV	LOT	INDICE
VIG	REX	PC	PC5.4	FAC	GQL	TTN	ARC	