
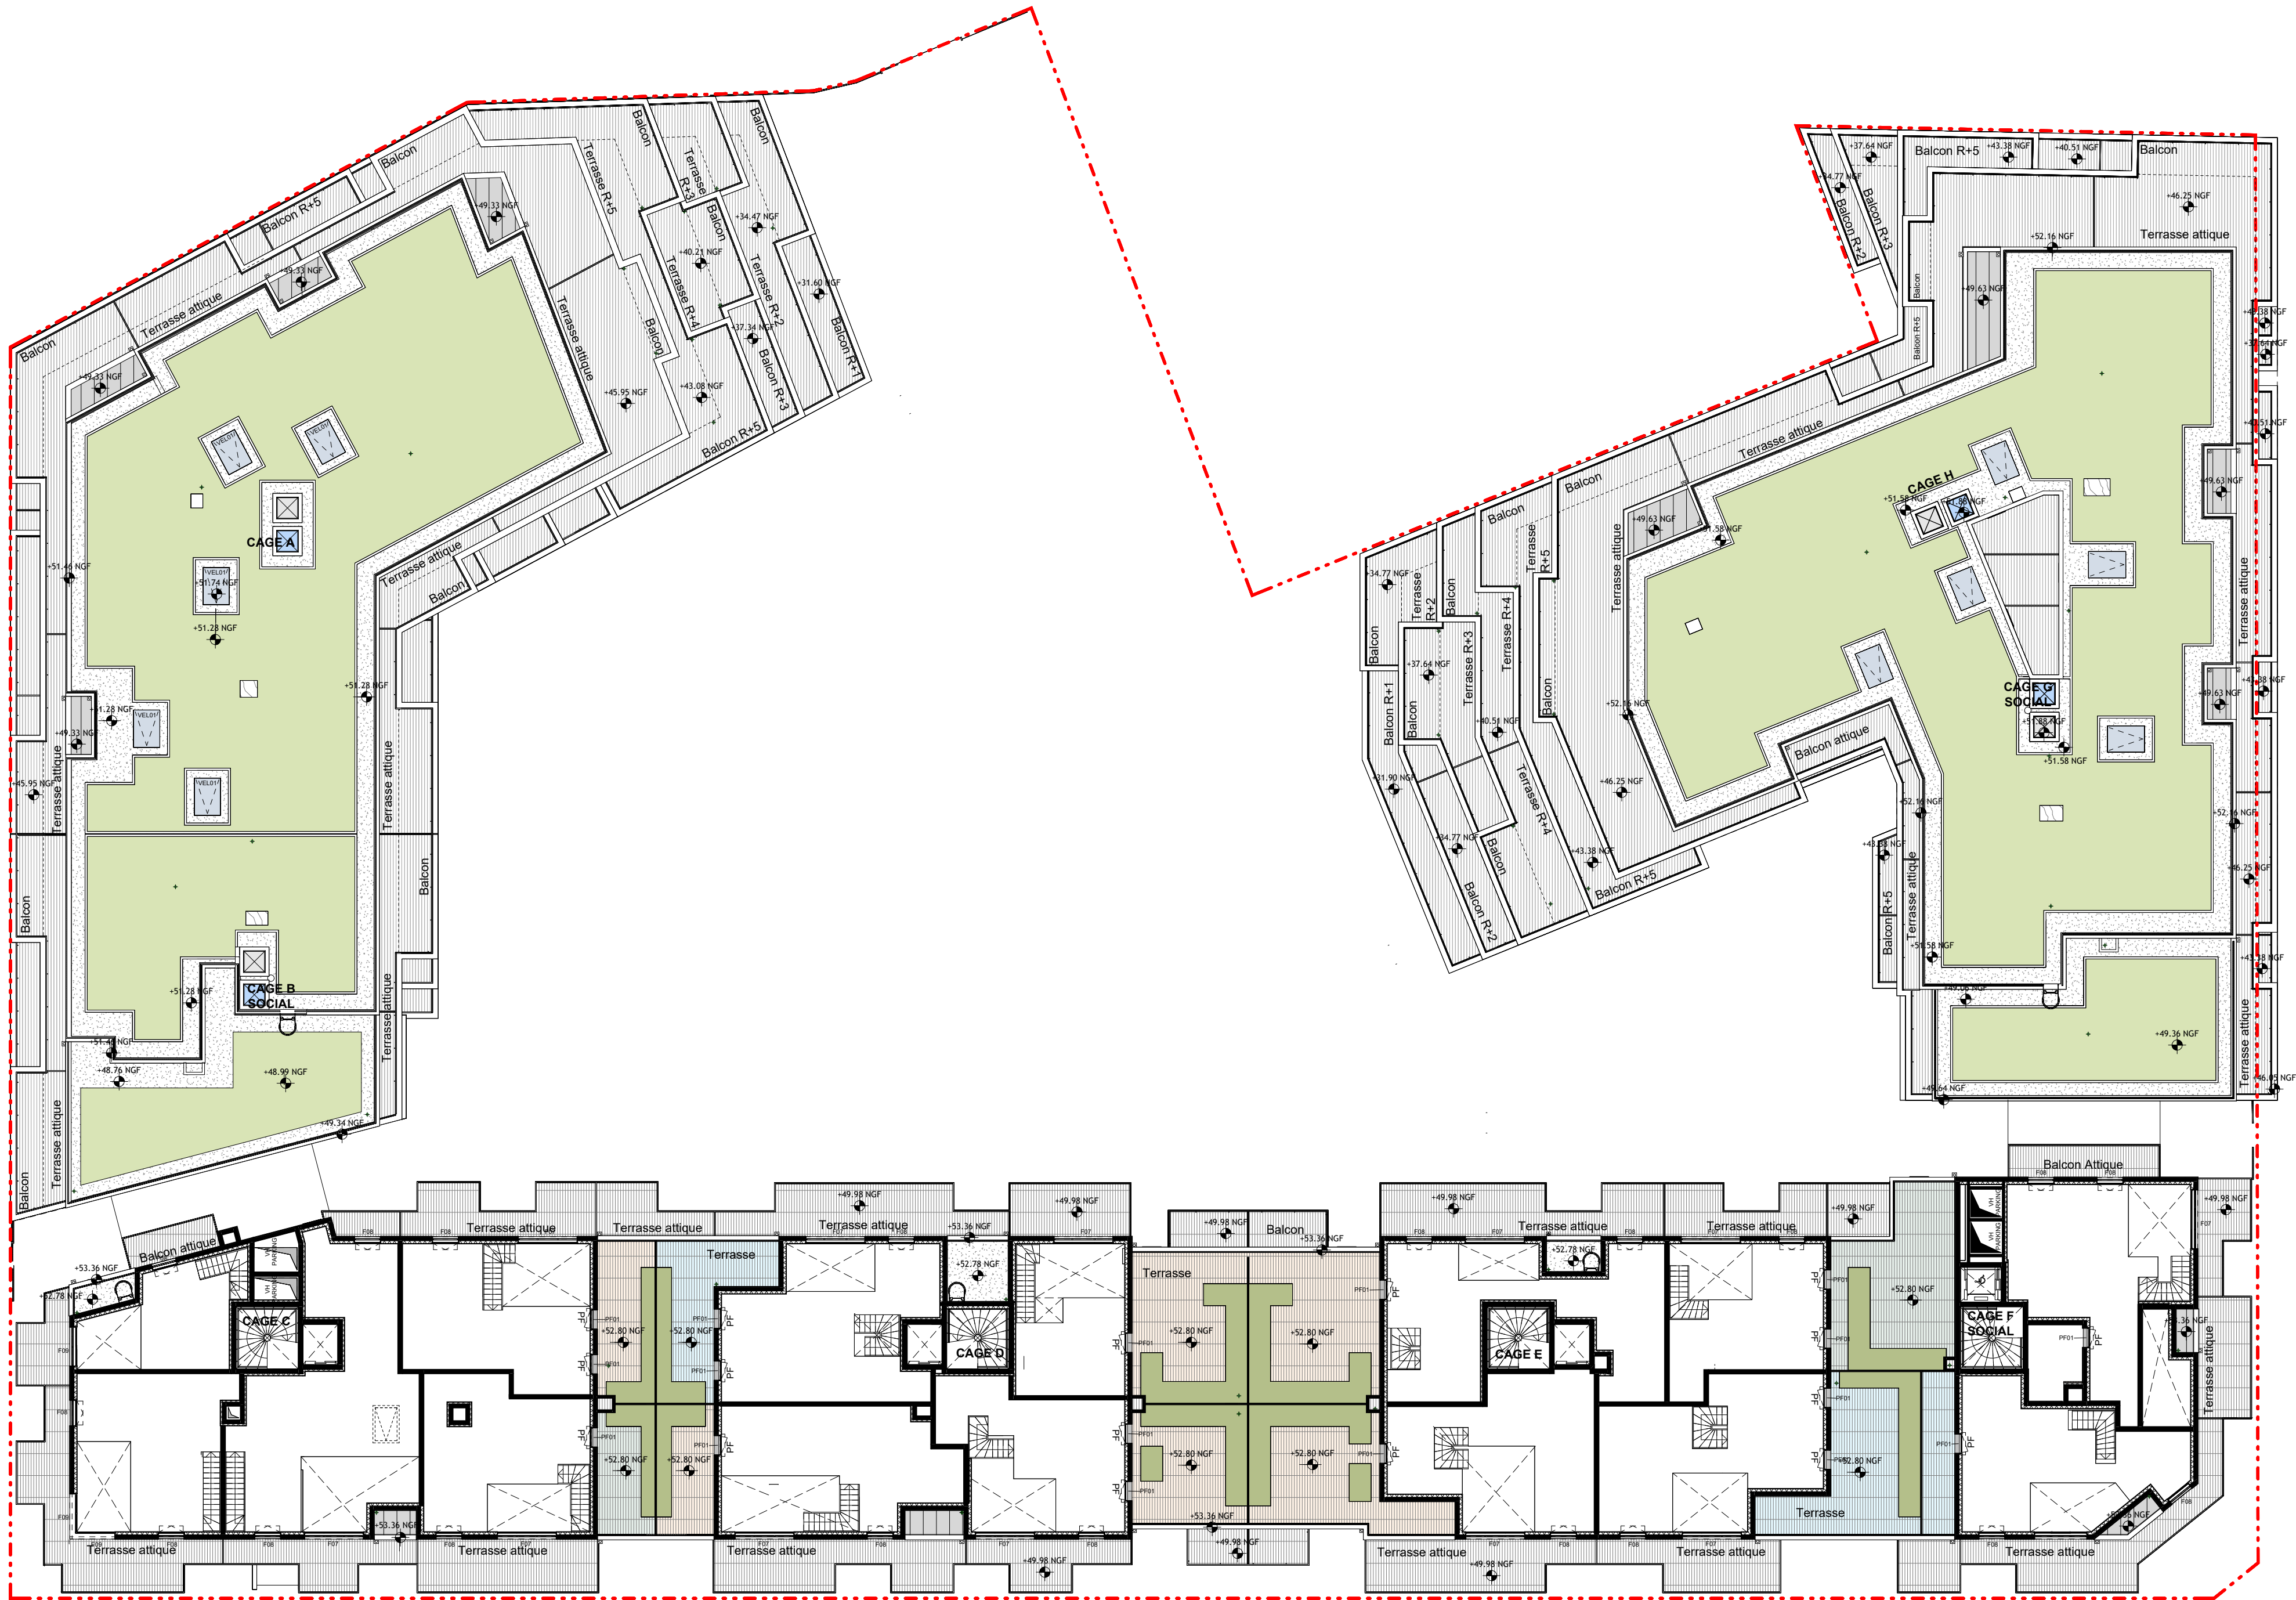


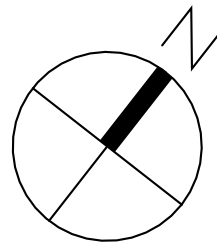


IND	DATE	MODIF	VERIF
-----	------	-------	-------

ILOT BLERIOT GIQUEL

2-4 rue Louis Blériot / rue Auguste Perret / rue du Port / Quai Adolphe Giquel
RUEIL MALMAISON (92500)

PROJET MIXTE DE LOGEMENTS

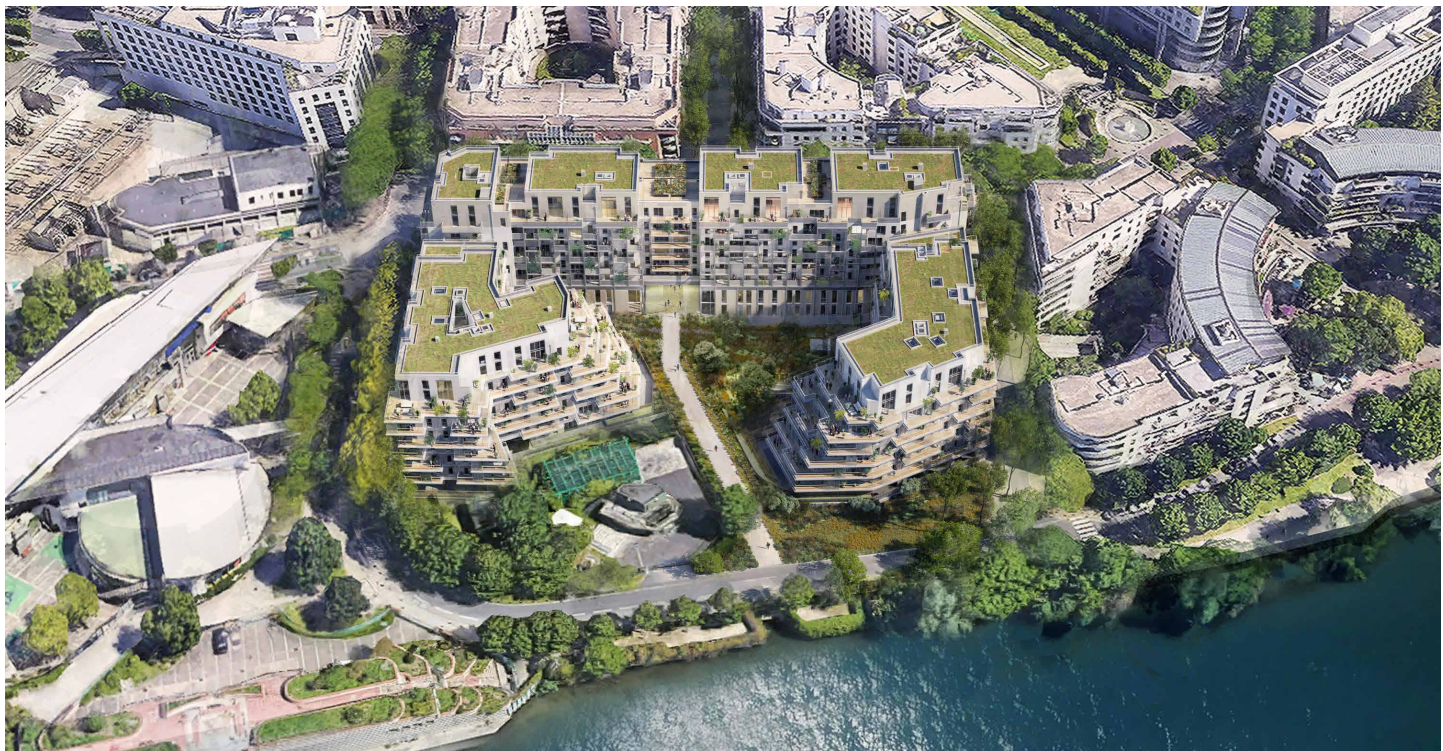

MAITRISE D'OUVRAGE	SCCV RUEIL LOUIS BLERIOT 50, Cour de l'Île Seguin, 92100 BOULOGNE-BILLANCOURT cedex 92650	N° : 01 55 65 20 04 / 06 38 99 29 92
ASSISTANCE MAITRISE D'OUVRAGE	ALTANA PROMOTION 3, Avenue Hoche, 75008 PARIS	N° : 01 44 90 73 73
M.O. D'ETUDES (MOA)	BNP Paribas Immobilier Promotion 50, Cour de l'Île Seguin, 92100 BOULOGNE-BILLANCOURT	N° : 01 55 65 20 04
ARCHITECTE	VIGUIER architecture urbanisme paysage 16, rue du champ de l'Acquette, 75013 PARIS	N° : 01 44 08 62 00 / fax : 01 44 08 62 02
BET STRUCTURE	KEPHREN 88bis avenue de la Convention, 94117 Arcueil Cedex	N° : 06 08 42 14 03
BET FLUIDE ET THERMIQUE	PRELEM 62 Bis du Montparnasse, 75015 Paris	N° : 06 70 30 92 33
ECONOMISTE	DAL 50 rue Albert, 75013 PARIS	N° : 01 49 93 08 77
BUREAU D'ETUDES HYDROLOGIE ET POLLUTION	GINGER BURGEAP 12, rue St Bernard, 75011 PARIS	N° : 06 32 73 97 92
AMO ETUDES ENVIRONNEMENTAL	UrbaConseil 15-17, Rue Raoul Nordling, 92270 BOIS COLOMBES	N° : 06 07 50 37 35

VIGUIER architecture urbanisme paysage
16, rue du champ de l'Acquette 75013 PARIS
Tél : 01 44 08 62 00 - Fax 01 44 08 62 02
2003, 2004, 2005, 2006, 2007, 2008, 2009, 2010, 2011, 2012, 2013, 2014, 2015, 2016, 2017, 2018, 2019, 2020, 2021, 2022, 2023, 2024, 2025
RCS Paris 520 193 947

SCCV RUEIL LOUIS BLERIOT
Société Civile de Construction Vente au capital de 1.000 €
Siège social : 50 cours de l'Île Seguin - CS 50280
92650 BOULOGNE-BILLANCOURT Cedex
N° 897 401 071 RCS Nanterre

PC ANX 911	DESIGNATION :	DATE :
	PLAN NIVEAU MEZZANINE RUE LOUIS BLERIOT	MARS 2025
	FORMAT :	A1
	ECHELLE :	1 : 200

EMETTEUR	PROJET	PHASE	N° DOC	TYPE DOC	BAT	NIV	LOT	INDICE
VIG	REX	PC	911	PLN	GEN	ATT	ARC	